

Č.M.	NÁZOV MIESTNOSTI	PODLAHA m <sup>2</sup>	DRUH - OZNÁČENIE	POVRCHY STIEN	POVRCHY STROPU	POZNÁMKA
A21	PREDSEŇ	9.57	KERAMICKÁ PROSTOROVÁ DLAŽBA	(P1)	(S01) (S02)	(ST)
A22	WC	1.28	KERAMICKÁ PROSTOROVÁ DLAŽBA	(P1)	(S01) (S02) (S04)	(ST) VÝŠKA KERAMICKÉHO OBRÁZU 2000 MM SV. VÝŠKA PO SK. POKLAD - 2450 MM
A23	KOPELŇA	3.80	KERAMICKÁ PROSTOROVÁ DLAŽBA	(P2)	(S04)	(ST) VÝŠKA KERAMICKÉHO OBRÁZU 2450 MM SV. VÝŠKA PO SK. POKLAD - 2450 MM
A24	OBYPACIA IZBA KUCHENSKÝ KÚT	34.42	LAMINOVANÁ POOLAH HR. 8 MM	(P3)	(S01) (S02) (S04)	(ST) VÝŠKA KERAMICKÉHO OBRÁZU 2450 MM V PŘESTOŘE
A25	IZBA	13.47	LAMINOVANÁ POOLAH HR. 8 MM	(P3)	(S01) (S02)	(ST)
A26	IZBA	14.70	LAMINOVANÁ POOLAH HR. 8 MM	(P3)	(S01) (S02)	(ST)
A27	SÁŇK	3.70	LAMINOVANÁ POOLAH HR. 8 MM	(P3)	(S01) (S02)	(ST)
A28	BALKÓN	4.91	KERAMICKÁ PROSTOROVÁ DLAŽBA	(P9)		

Č.M.	NÁZOV MIESTNOSTI	PODLAHA m <sup>2</sup>	DRUH - OZNÁČENIE	POVRCHY STIEN	POVRCHY STROPU	POZNÁMKA
B21	PREDSEŇ	8.87	KERAMICKÁ PROSTOROVÁ DLAŽBA	(P1)	(S01) (S02)	(ST)
B22	WC	1.60	KERAMICKÁ PROSTOROVÁ DLAŽBA	(P1)	(S01) (S02) (S04)	(ST) VÝŠKA KERAMICKÉHO OBRÁZU 2000 MM SV. VÝŠKA PO SK. POKLAD - 2450 MM
B23	KOPELŇA	4.37	KERAMICKÁ PROSTOROVÁ DLAŽBA	(P2)	(S04)	(ST) VÝŠKA KERAMICKÉHO OBRÁZU 2450 MM SV. VÝŠKA PO SK. POKLAD - 2450 MM
B24	OBYPACIA IZBA KUCHENSKÝ KÚT	21.84	LAMINOVANÁ POOLAH HR. 8 MM	(P3)	(S01) (S02) (S04)	(ST) VÝŠKA KERAMICKÉHO OBRÁZU 800 MM V PŘESTOŘE
B25	IZBA	12.57	LAMINOVANÁ POOLAH HR. 8 MM	(P3)	(S01) (S02)	(ST)
B26	IZBA	12.57	LAMINOVANÁ POOLAH HR. 8 MM	(P3)	(S01) (S02)	(ST)
B27	SÁŇK	3.95	LAMINOVANÁ POOLAH HR. 8 MM	(P3)	(S01) (S02)	(ST)
B28	BALKÓN	8.37	KERAMICKÁ PROSTOROVÁ DLAŽBA	(P9)		

Č.M.	NÁZOV MIESTNOSTI	PODLAHA m <sup>2</sup>	DRUH - OZNÁČENIE	POVRCHY STIEN	POVRCHY STROPU	POZNÁMKA
C21	PREDSEŇ	12.18	KERAMICKÁ PROSTOROVÁ DLAŽBA	(P1)	(S01) (S02)	(ST)
C22	WC	1.28	KERAMICKÁ PROSTOROVÁ DLAŽBA	(P1)	(S01) (S02) (S04)	(ST) VÝŠKA KERAMICKÉHO OBRÁZU 2000 MM SV. VÝŠKA PO SK. POKLAD - 2450 MM
C23	KOPELŇA	3.37	KERAMICKÁ PROSTOROVÁ DLAŽBA	(P2)	(S04)	(ST) VÝŠKA KERAMICKÉHO OBRÁZU 2450 MM SV. VÝŠKA PO SK. POKLAD - 2450 MM
C24	IZBA	16.07	LAMINOVANÁ POOLAH HR. 8 MM	(P3)	(S01) (S02)	(ST)
C25	IZBA	15.28	LAMINOVANÁ POOLAH HR. 8 MM	(P3)	(S01) (S02)	(ST)
C26	OBYPACIA IZBA KUCHENSKÝ KÚT	36.43	LAMINOVANÁ POOLAH HR. 8 MM	(P3)	(S01) (S02) (S04)	(ST) VÝŠKA KERAMICKÉHO OBRÁZU 800 MM V PŘESTOŘE
C27	BALKÓN	6.25	KERAMICKÁ PROSTOROVÁ DLAŽBA	(P9)		

Č.M.	NÁZOV MIESTNOSTI	PODLAHA m <sup>2</sup>	DRUH - OZNÁČENIE	POVRCHY STIEN	POVRCHY STROPU	POZNÁMKA
D21	PREDSEŇ	12.18	KERAMICKÁ PROSTOROVÁ DLAŽBA	(P1)	(S01) (S02)	(ST)
D22	WC	1.28	KERAMICKÁ PROSTOROVÁ DLAŽBA	(P1)	(S01) (S02) (S04)	(ST) VÝŠKA KERAMICKÉHO OBRÁZU 2000 MM SV. VÝŠKA PO SK. POKLAD - 2450 MM
D23	KOPELŇA	3.37	KERAMICKÁ PROSTOROVÁ DLAŽBA	(P2)	(S04)	(ST) VÝŠKA KERAMICKÉHO OBRÁZU 2450 MM SV. VÝŠKA PO SK. POKLAD - 2450 MM
D24	IZBA	16.07	LAMINOVANÁ POOLAH HR. 8 MM	(P3)	(S01) (S02)	(ST)
D25	IZBA	15.28	LAMINOVANÁ POOLAH HR. 8 MM	(P3)	(S01) (S02)	(ST)
D26	OBYPACIA IZBA KUCHENSKÝ KÚT	36.43	LAMINOVANÁ POOLAH HR. 8 MM	(P3)	(S01) (S02) (S04)	(ST) VÝŠKA KERAMICKÉHO OBRÁZU 800 MM V PŘESTOŘE
D27	BALKÓN	6.25	KERAMICKÁ PROSTOROVÁ DLAŽBA	(P9)		

Č.M.	NÁZOV MIESTNOSTI	PODLAHA m <sup>2</sup>	DRUH - OZNÁČENIE	POVRCHY STIEN	POVRCHY STROPU	POZNÁMKA
F21	OBYPACIA IZBA KUCHENSKÝ KÚT	29.80	LAMINOVANÁ POOLAH HR. 8 MM	(P3)	(S01) (S02) (S04)	(ST) VÝŠKA KERAMICKÉHO OBRÁZU 800 MM V PŘESTOŘE
F22	WC	1.40	KERAMICKÁ PROSTOROVÁ DLAŽBA	(P1)	(S01) (S02) (S04)	(ST) VÝŠKA KERAMICKÉHO OBRÁZU 2000 MM SV. VÝŠKA PO SK. POKLAD - 2450 MM
F23	KOPELŇA	2.67	KERAMICKÁ PROSTOROVÁ DLAŽBA	(P2)	(S04)	(ST) VÝŠKA KERAMICKÉHO OBRÁZU 2450 MM SV. VÝŠKA PO SK. POKLAD - 2450 MM
F24	BALKÓN	6.20	KERAMICKÁ PROSTOROVÁ DLAŽBA	(P9)		


Č.M.	NÁZOV MIESTNOSTI	PODLAHA m <sup>2</sup>	DRUH - OZNÁČENIE	POVRCHY STIEN	POVRCHY STROPU	POZNÁMKA
G21	OBYPACIA IZBA KUCHENSKÝ KÚT	29.80	LAMINOVANÁ POOLAH HR. 8 MM	(P3)	(S01) (S02) (S04)	(ST) VÝŠKA KERAMICKÉHO OBRÁZU 800 MM V PŘESTOŘE
G22	WC	1.40	KERAMICKÁ PROSTOROVÁ DLAŽBA	(P1)	(S01) (S02) (S04)	(ST) VÝŠKA KERAMICKÉHO OBRÁZU 2000 MM SV. VÝŠKA PO SK. POKLAD - 2450 MM
G23	KOPELŇA	2.67	KERAMICKÁ PROSTOROVÁ DLAŽBA	(P2)	(S04)	(ST) VÝŠKA KERAMICKÉHO OBRÁZU 2450 MM SV. VÝŠKA PO SK. POKLAD - 2450 MM
G24	BALKÓN	6.20	KERAMICKÁ PROSTOROVÁ DLAŽBA	(P9)		

Č.M.	NÁZOV MIESTNOSTI	PODLAHA m <sup>2</sup>	DRUH - OZNÁČENIE	POVRCHY STIEN	POVRCHY STROPU	POZNÁMKA
X24	CHODBA	11.76	KERAMICKÁ PROSTOROVÁ DLAŽBA	(P1)	(S01) (S02)	(ST) LAMINOVANÝ MATERIÁL VÝŠKA 1500 MM SV. VÝŠKA PO SK. POKLAD - 2500 MM
X25	CHODBA	32.63	KERAMICKÁ PROSTOROVÁ DLAŽBA	(P1)	(S01) (S02)	(ST) LAMINOVANÝ MATERIÁL VÝŠKA 1500 MM SV. VÝŠKA PO SK. POKLAD - 2500 MM
X26	SCHODISKO	8.42	KERAMICKÁ PROSTOROVÁ DLAŽBA	(P5)	(S01) (S02)	(ST) LAMINOVANÝ MATERIÁL VÝŠKA 1500 MM
X27	UPRATOVACIA KOMORA	6.35	KERAMICKÁ PROSTOROVÁ DLAŽBA	(P1)	(S01) (S02)	(ST) LAMINOVANÝ MATERIÁL VÝŠKA 1500 MM

- NOSNÁ ŽB KONŠTRUKCIA B 30
- OBVODOVÉ MURIVO hr. 380 mm Z KERAMICKÝCH TVARovieK POROTHERM 38 P+D, MALTA POROTHERM /250 x 380 x 238 mm /, ALT. SYSTÉM PROFI
- MURVY hr. 200 mm Z KERAMICKÝCH TVARovieK POROTHERM Profi 20 Akustik / 400 x 200 x 249 mm /
- PŘEČKA hr. 115 mm Z KERAMICKÝCH TVARovieK POROTHERM 11,5 P+D, MVC
- PŘEČKA hr. 80 mm Z KERAMICKÝCH TVARovieK POROTHERM B P+D, MVC

± 0.000 = 250.75 12.6.2015  
REALIZAČNÝ PROJEKT kontroloval: KOLESNÁČ

AUTOR	VED. PROJEKTANT	ZODP. PROJEKTANT	VYPRÁVOVAČ	ING. PAVOL JURČO
Ing. arch. J. KRČOMKA	Ing. arch. J. KRČOMKA	Ing. P. JURČO	Ing. P. JURČO	
OBJEDNÁVATEL	APARTMÁNY TORÝSA s.r.o., PREŠOV			
MIESTO AKCIE	PREŠOV			FORMÁT A2
NÁZOV AKCIE	BYTOVÉ DOMY UL. MUKAČEVSKÁ, PREŠOV			Č. 2009
				PROJEKT
				MIERKA 1:50
				Č. ŽARÁŽKY -
OBSAH VÝKRESU:	ARCH. ČÍSLO	ČÍSLO VÝKRESU		
Pôdorys 2.N.P. Časť "B"		06/1		

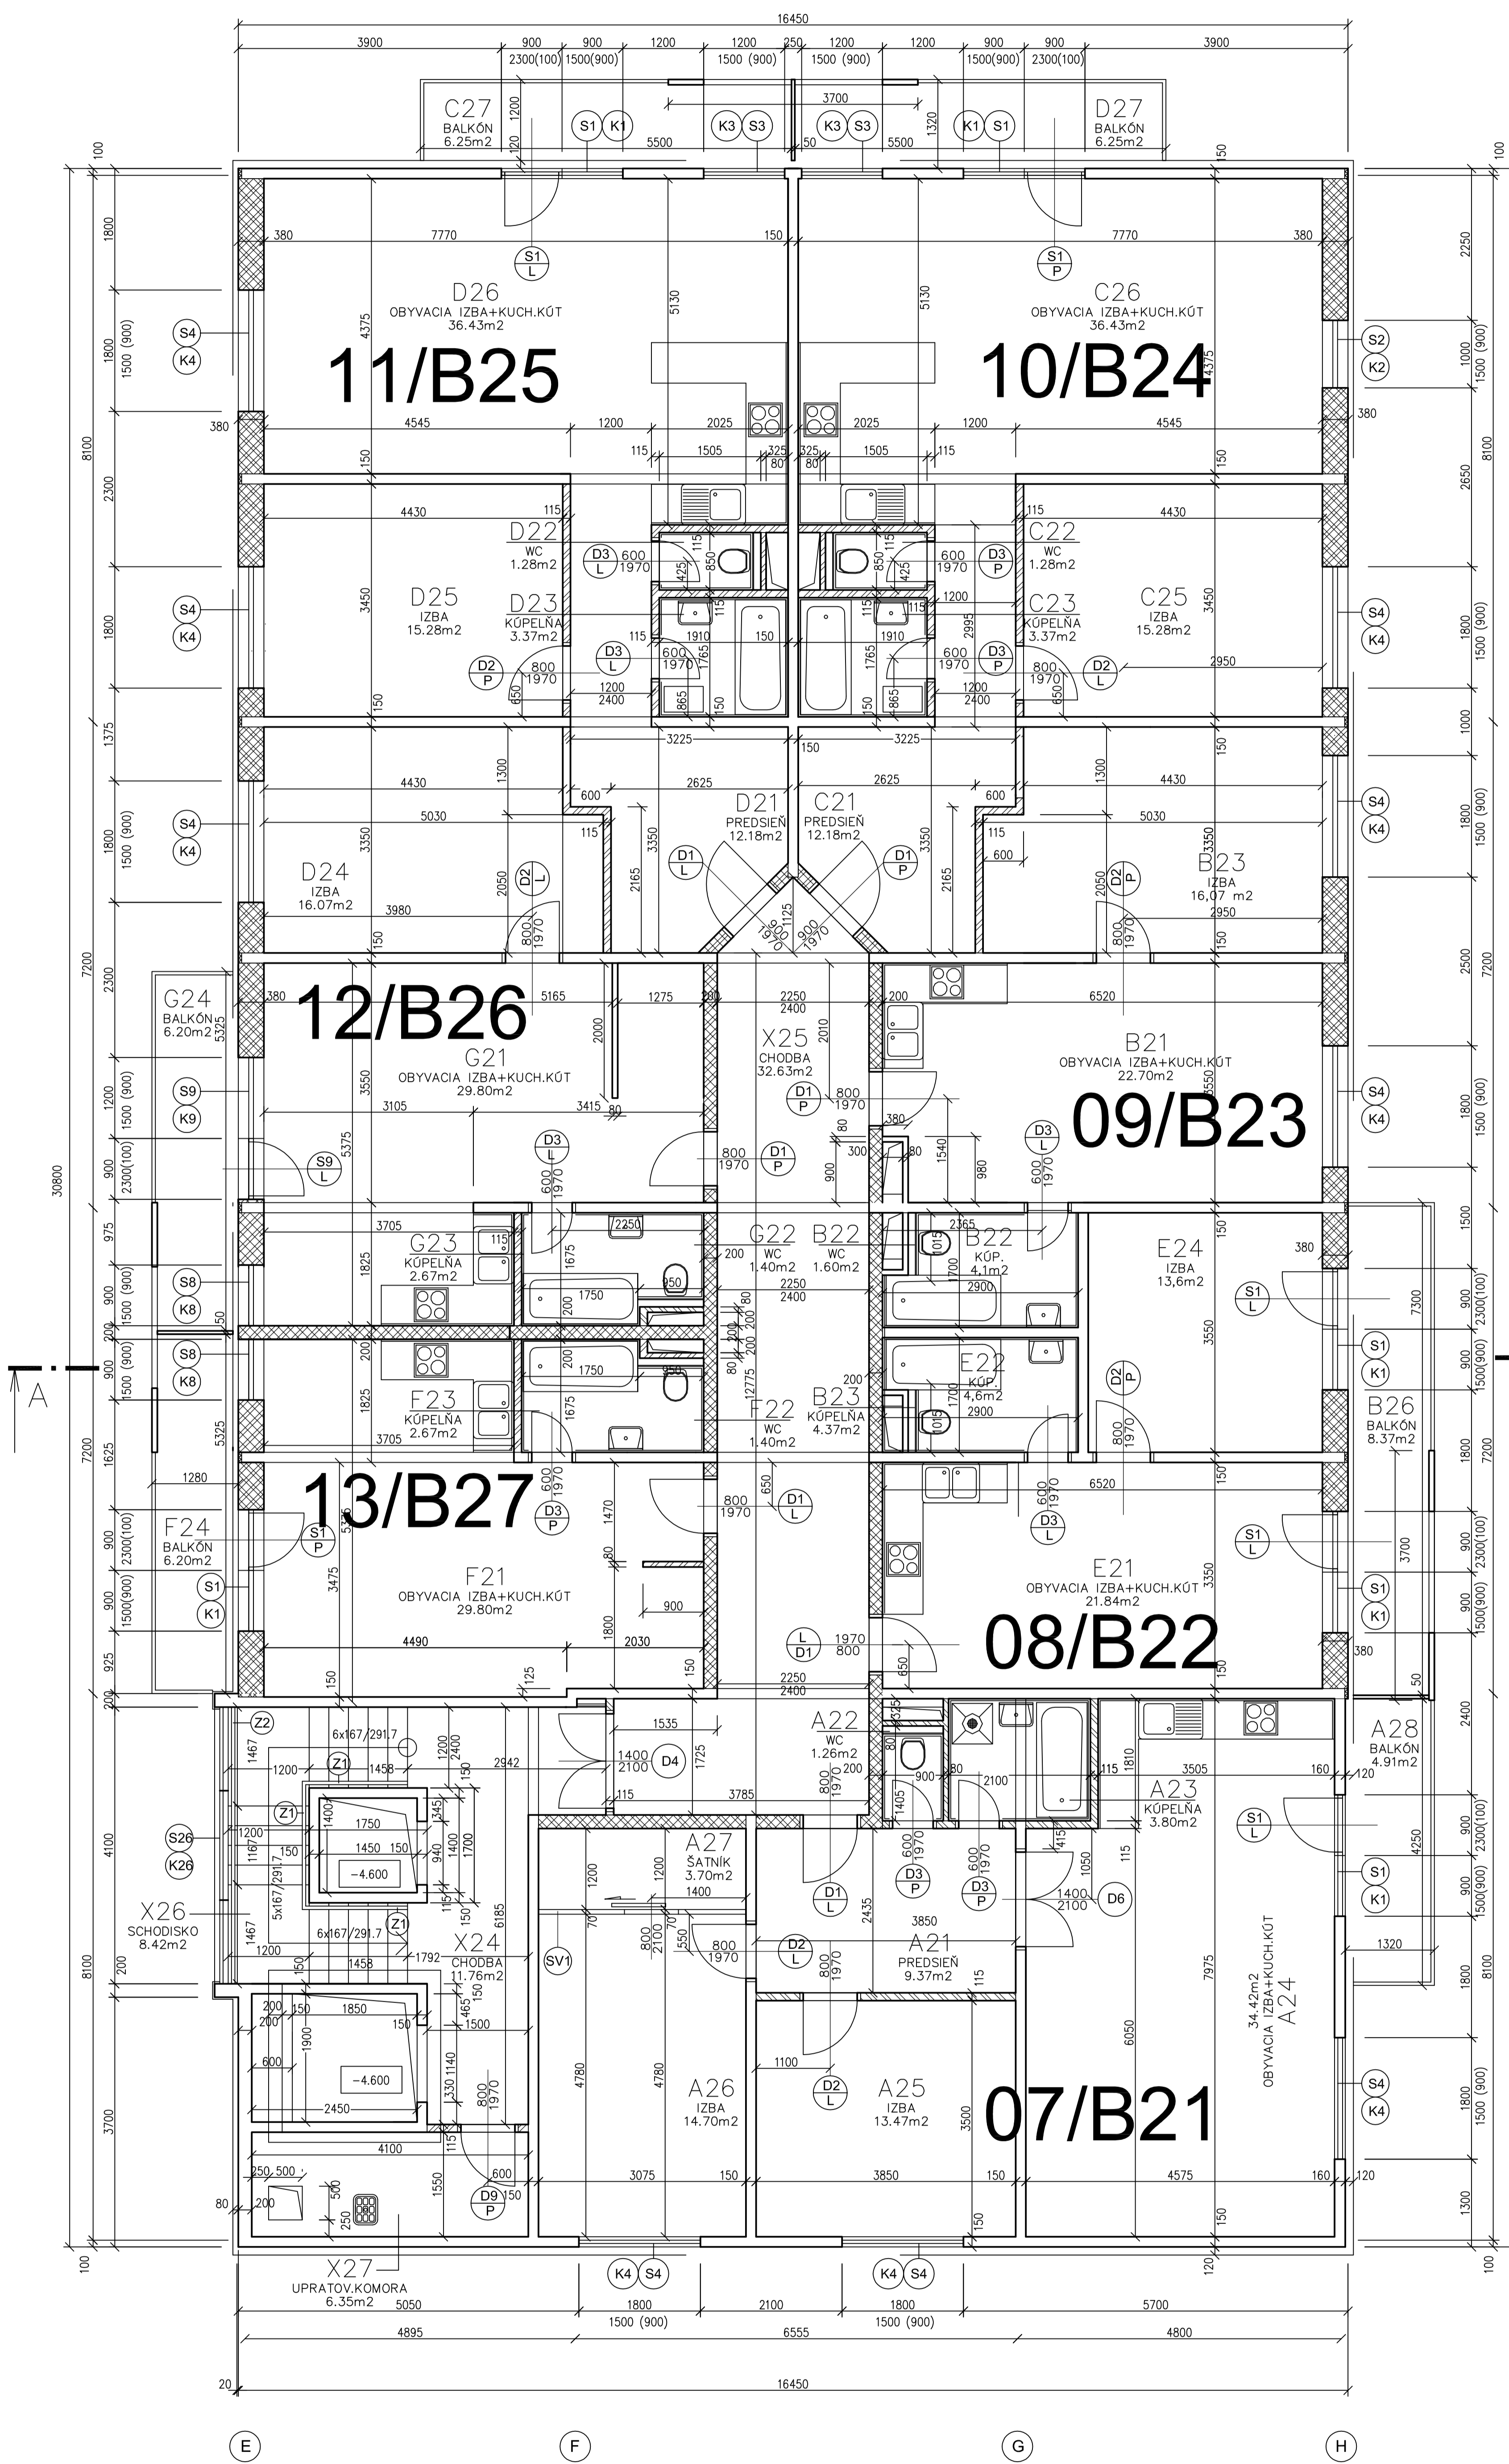

2. N. P. " B "

POVRCHOVÁ ÚPRAVA - STENY

- (S01) - STĚNA - TEHLŮVĚ MURIVO  
- JEDNOVRSTVÁ OMĚTKA CEMIX 073 HR.15 MM  
- INTERIEROVÁ MAÝBA - OTERUVZDORNÁ
- (S02) - STĚNA - ŽELEZOBETÓNOVÁ KONŠTRUKCIA  
- PENETRAČNÝ NÁTER - KONTAKT  
- JEDNOVRSTVÁ OMĚTKA CEMIX 073 HR.5 MM  
- INTERIEROVÁ MAÝBA - OTERUVZDORNÁ
- (S03) - STĚNA - SADRŮKARTÓN. OBRÁDK GRB-IMPREGNOVANÝ HR.12.5 MM  
- PENETRAČNÝ NÁTER  
- INTERIEROVÁ MAÝBA - OTERUVZDORNÁ
- (S04) - STĚNA - KERAMICKÝ OBRÁDK

POVRCHOVÁ ÚPRAVA - STROPU

- (S11) - ŽELEZOBETÓNOVÝ STROPU  
- PENETRAČNÝ NÁTER - KONTAKT  
- JEDNOVRSTVÁ OMĚTKA CEMIX 073 HR.5 MM  
- INTERIEROVÁ MAÝBA - OTERUVZDORNÁ
- (S12) - ŽELEZOBETÓNOVÝ STROPU  
- NOSNÝ RŮST - POZINKOVANÝ CD PROFIL - PŘÍMÝ ZÁVES  
- SADRŮKART. DOSKA 12.5 MM IMPREGNOVANÁ  
- INTERIEROVÁ MAÝBA - VODOVZDORNÁ, OTERUVZDORNÁ
- (S13) - ŽELEZOBETÓNOVÝ STROPU  
- NOSNÝ RŮST - POZINKOVANÝ CD PROFIL - PŘÍMÝ ZÁVES  
- SADRŮKART. DOSKA 12.5 MM  
- INTERIEROVÁ MAÝBA - OTERUVZDORNÁ