

Č.M.	NÁZOV MIESTNOSTI	PODLAHA m ²	POVRCHY STĚN	POVRCHY STROPU	POZNÁMKA
A21	PREDSEŇ	9.37	(P1) (S1) (S2)	(S1)	
A22	WC	1.26	(P1) (S1) (S2) (S4)	(S1)	VÝŠKA KERAMICHOHO OBRÁZU 2000 MM SV. VÝŠKA PO SOK. POKLAD - 2450 MM
A23	KOPEĽNA	3.80	(P2) (S4)	(S1)	VÝŠKA KERAMICHOHO OBRÁZU 2450 MM SV. VÝŠKA PO SOK. POKLAD - 2450 MM
A24	OPAVAC IZBA KUCHENSKÝ KÚT	34.42	(P3) (S1) (S2) (S4)	(S1)	VÝŠKA KERAMICHOHO OBRÁZU 800 MM V PRESTOBE
A26	IZBA	14.70	(P3) (S1) (S2)	(S1)	
A27	SÁTNIK	3.70	(P3) (S1) (S2)	(S1)	
A28	BALKÓN	4.91	(P9)		

Č.M.	NÁZOV MIESTNOSTI	PODLAHA m ²	POVRCHY STĚN	POVRCHY STROPU	POZNÁMKA
B21	PREDSEŇ	8.97	(P1) (S1) (S2)	(S1)	
B22	WC	1.60	(P1) (S1) (S2) (S4)	(S1)	VÝŠKA KERAMICHOHO OBRÁZU 2000 MM SV. VÝŠKA PO SOK. POKLAD - 2450 MM
B23	KOPEĽNA	4.37	(P2) (S4)	(S1)	VÝŠKA KERAMICHOHO OBRÁZU 2450 MM SV. VÝŠKA PO SOK. POKLAD - 2450 MM
B24	OPAVAC IZBA KUCHENSKÝ KÚT	21.84	(P3) (S1) (S2) (S4)	(S1)	VÝŠKA KERAMICHOHO OBRÁZU 800 MM V PRESTOBE
B25	IZBA	12.57	(P3) (S1) (S2)	(S1)	
B26	IZBA	12.57	(P3) (S1) (S2)	(S1)	
B27	SÁTNIK	3.95	(P3) (S1) (S2)	(S1)	
B28	BALKÓN	8.37	(P9)		

Č.M.	NÁZOV MIESTNOSTI	PODLAHA m ²	POVRCHY STĚN	POVRCHY STROPU	POZNÁMKA
C21	PREDSEŇ	12.18	(P1) (S1) (S2)	(S1)	
C22	WC	1.28	(P1) (S1) (S2) (S4)	(S1)	VÝŠKA KERAMICHOHO OBRÁZU 2000 MM SV. VÝŠKA PO SOK. POKLAD - 2450 MM
C23	KOPEĽNA	3.37	(P2) (S4)	(S1)	VÝŠKA KERAMICHOHO OBRÁZU 2450 MM SV. VÝŠKA PO SOK. POKLAD - 2450 MM
C24	IZBA	16.07	(P3) (S1) (S2)	(S1)	
C25	IZBA	15.28	(P3) (S1) (S2)	(S1)	
C26	OPAVAC IZBA KUCHENSKÝ KÚT	36.43	(P3) (S1) (S2) (S4)	(S1)	VÝŠKA KERAMICHOHO OBRÁZU 800 MM V PRESTOBE
C27	BALKÓN	6.25	(P9)		

Č.M.	NÁZOV MIESTNOSTI	PODLAHA m ²	POVRCHY STĚN	POVRCHY STROPU	POZNÁMKA
D21	PREDSEŇ	12.18	(P1) (S1) (S2)	(S1)	
D22	WC	1.28	(P1) (S1) (S2) (S4)	(S1)	VÝŠKA KERAMICHOHO OBRÁZU 2000 MM SV. VÝŠKA PO SOK. POKLAD - 2450 MM
D23	KOPEĽNA	3.37	(P2) (S4)	(S1)	VÝŠKA KERAMICHOHO OBRÁZU 2450 MM SV. VÝŠKA PO SOK. POKLAD - 2450 MM
D24	IZBA	16.07	(P3) (S1) (S2)	(S1)	
D25	IZBA	15.28	(P3) (S1) (S2)	(S1)	
D26	OPAVAC IZBA KUCHENSKÝ KÚT	36.43	(P3) (S1) (S2) (S4)	(S1)	VÝŠKA KERAMICHOHO OBRÁZU 800 MM V PRESTOBE
D27	BALKÓN	6.25	(P9)		

Č.M.	NÁZOV MIESTNOSTI	PODLAHA m ²	POVRCHY STĚN	POVRCHY STROPU	POZNÁMKA
E21	OPAVAC IZBA KUCHENSKÝ KÚT	29.80	(P3) (S1) (S2) (S4)	(S1)	VÝŠKA KERAMICHOHO OBRÁZU 800 MM V PRESTOBE
E22	WC	1.40	(P1) (S1) (S2) (S4)	(S1)	VÝŠKA KERAMICHOHO OBRÁZU 2000 MM SV. VÝŠKA PO SOK. POKLAD - 2450 MM
E23	KOPEĽNA	2.67	(P2) (S4)	(S1)	VÝŠKA KERAMICHOHO OBRÁZU 2450 MM SV. VÝŠKA PO SOK. POKLAD - 2450 MM
E24	BALKÓN	6.20	(P9)		


Č.M.	NÁZOV MIESTNOSTI	PODLAHA m ²	POVRCHY STĚN	POVRCHY STROPU	POZNÁMKA
F21	OPAVAC IZBA KUCHENSKÝ KÚT	29.80	(P3) (S1) (S2) (S4)	(S1)	VÝŠKA KERAMICHOHO OBRÁZU 800 MM V PRESTOBE
F22	WC	1.40	(P1) (S1) (S2) (S4)	(S1)	VÝŠKA KERAMICHOHO OBRÁZU 2000 MM SV. VÝŠKA PO SOK. POKLAD - 2450 MM
F23	KOPEĽNA	2.67	(P2) (S4)	(S1)	VÝŠKA KERAMICHOHO OBRÁZU 2450 MM SV. VÝŠKA PO SOK. POKLAD - 2450 MM
F24	BALKÓN	6.20	(P9)		

Č.M.	NÁZOV MIESTNOSTI	PODLAHA m ²	POVRCHY STĚN	POVRCHY STROPU	POZNÁMKA
X24	CHODBA	11.76	(P1) (S1) (S2)	(S1)	UMIERNY NÁTER VÝŠKA 1500 MM SV. VÝŠKA PO SOK. POKLAD - 2550 MM
X25	CHODBA	22.63	(P1) (S1) (S2)	(S1)	UMIERNY NÁTER VÝŠKA 1500 MM SV. VÝŠKA PO SOK. POKLAD - 2550 MM
X26	SCHODISKO	8.42	(P1) (S1) (S2)	(S1)	UMIERNY NÁTER VÝŠKA 1500 MM
X27	UPRÁTOVACIA KOMORA	6.35	(P1) (S1) (S2)	(S1)	UMIERNY NÁTER VÝŠKA 1500 MM

- NOSNÁ ŽB KONŠTRUKCIA B 30
- ▨ OBVODOVÉ MURIVO hr. 380 mm Z KERAMICKÝCH TVAROVIEK POROTHERM 38 P+D, MALTA POROTHERM /250 x 380 x 238 mm /, ALT. SYSTÉM PROFÍ
- ▨ MURIV hr. 200 mm Z KERAMICKÝCH TVAROVIEK POROTHERM Profi 20 Akustik / 400 x 200 x 249 mm /
- ▨ PRIEČKA hr. 115 mm Z KERAMICKÝCH TVAROVIEK POROTHERM 11.5 P+D, MVC
- ▨ PRIEČKA hr. 80 mm Z KERAMICKÝCH TVAROVIEK POROTHERM 8 P+D, MVC

± 0,000 = 250.75 12.6.2015
REALIZAČNÝ PROJEKT kontroloval: KOLESNÁČ

AUTOR	VED. PROJEKTANT	ZODP. PROJEKTANT	VYPRACOVÁV	ING. PAVOL JURČO
ING. ARCH. J. KROMKA	ING. ARCH. J. KROMKA	ING. P. JURČO	ING. P. JURČO	PROJEKČNÁ FIRMA S.R.O. (23/2012) (23/2012) (23/2012)
OBEDNÁTEĽ	APARTMÁNY TORIŠA s.r.o., PREŠOV	Miesto stavby	PREŠOV	FORMÁT
NÁZOV AKCIE	BYTOVÉ DOMY UL. MUKAČEVSKÁ, PREŠOV	ČÍSLO	A2	03.2009
OBŠAH VÝKRESU	PÁDORYS 3.N.P. ČASŤ "B"	ARCH. ČÍSLO	06/2	

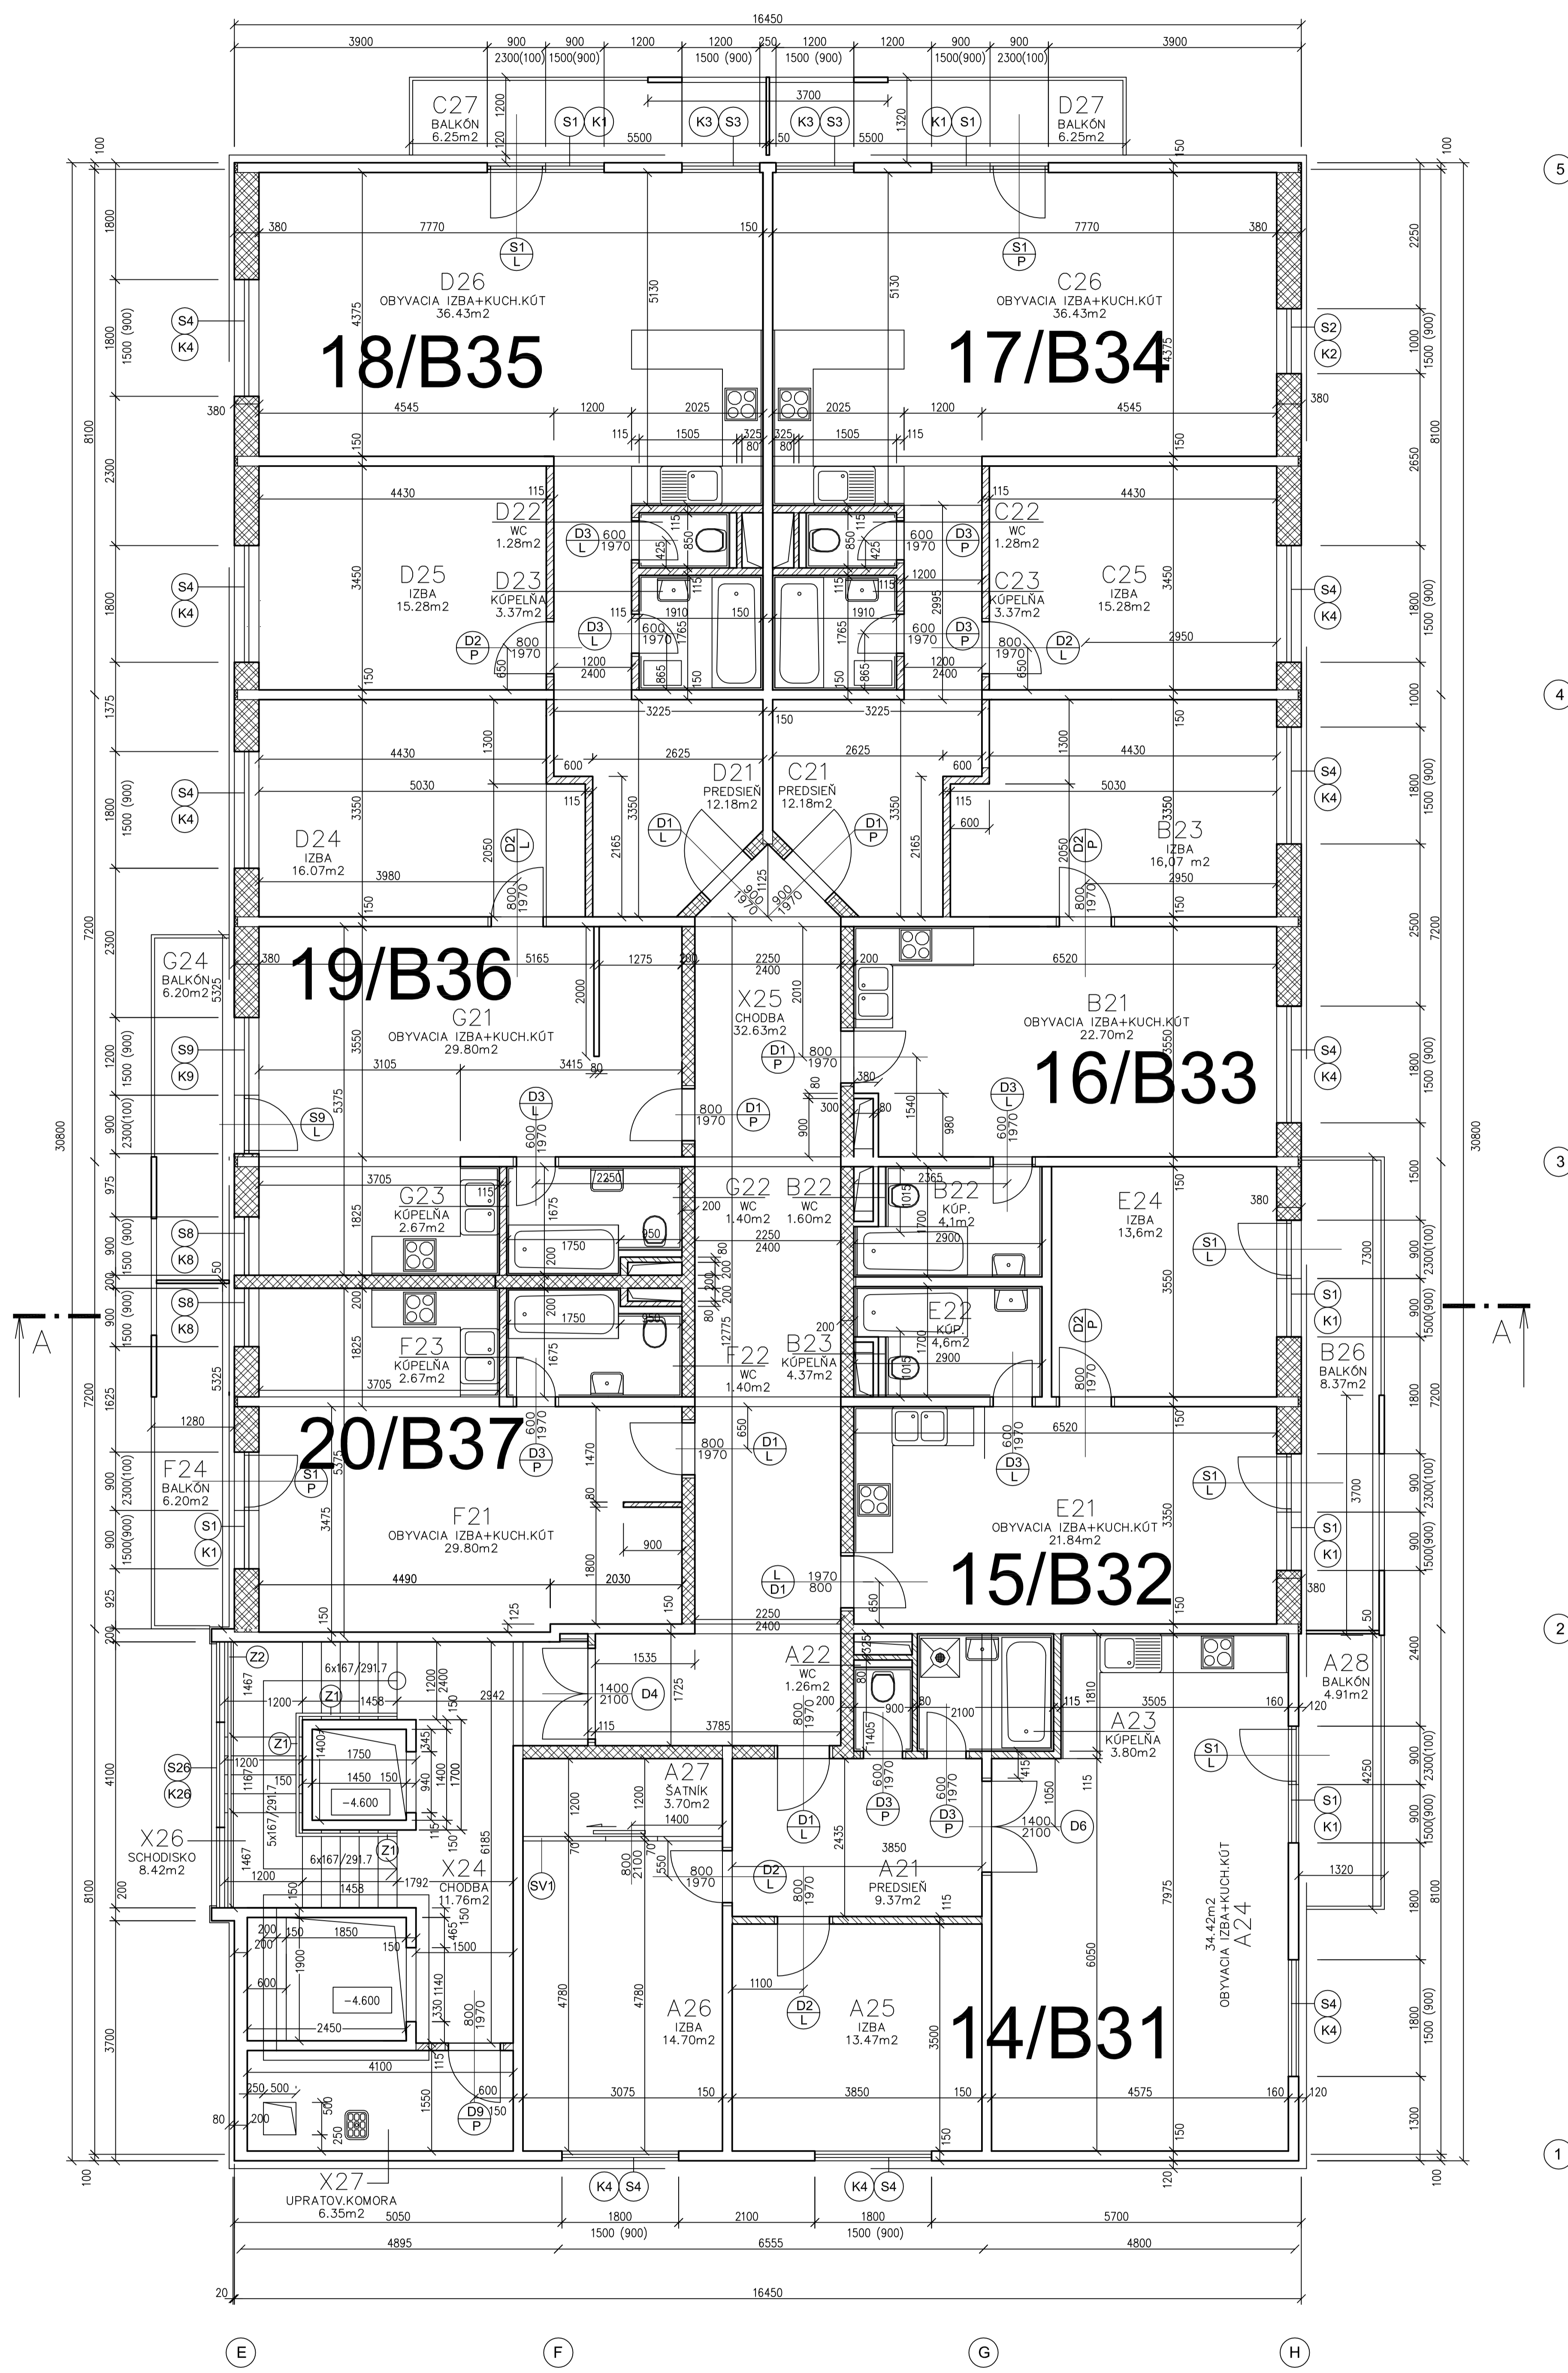

3. N.P. "B"

POVRCHOVÁ ÚPRAVA – STĚNY

- (S1) – STĚNA – TEHLÉ MURIVO
– JEKOVĚSTVÁ OMIETKA CEMIX 073 HR.15 MM
– INTERIÉROVÁ MAĽBA – OTERUVZDORNÁ
- (S2) – STĚNA – ŽELEZOBETÓNOVÁ KONŠTRUKCIA
– PENETRAČNÝ NÁTER – KONTAKT
– JEKOVĚSTVÁ OMIETKA CEMIX 073 HR.5 MM
– INTERIÉROVÁ MAĽBA – OTERUVZDORNÁ
- (S3) – STĚNA – SÁDKOKARTÓN. OBLAD GKB-IMPREGNOVANÝ HR.12.5 MM
– PENETRAČNÝ NÁTER
– INTERIÉROVÁ MAĽBA – OTERUVZDORNÁ
- (S4) – STĚNA – KERAMICKÝ OBRÁD

POVRCHOVÁ ÚPRAVA – STROP

- (S1) – ŽELEZOBETÓNOVÝ STROP
– PENETRAČNÝ NÁTER – KONTAKT
– JEKOVĚSTVÁ OMIETKA CEMIX 073 HR.5 MM
– INTERIÉROVÁ MAĽBA – OTERUVZDORNÁ
- (S2) – ŽELEZOBETÓNOVÝ STROP
– NOSNÝ RÔST – POZINKOVANÝ CD PROFIL – PRÍMÝ ZÁVES
– SÁDKOKART. DOSKA 12.5 MM IMPREGNOVANÁ
– INTERIÉROVÁ MAĽBA – OTERUVZDORNÁ
- (S3) – ŽELEZOBETÓNOVÝ STROP
– NOSNÝ RÔST – POZINKOVANÝ CD PROFIL – PRÍMÝ ZÁVES
– SÁDKOKART. DOSKA 12.5 MM
– INTERIÉROVÁ MAĽBA – OTERUVZDORNÁ