

Č.M.	NÁZOV MIESTNOSTI	PODLAHA		POVRCHY STIEN	POVRCHY STROPU	POZNÁMKA
		m <sup>2</sup>	DRUH - OZNÁČENIE			
A21	PREDSEŇ	9.37	KERAMICKÁ PROSTOROVÁ DLAŽBA (P1)	(S01) (S02)	(ST)	
A22	WC	1.26	KERAMICKÁ PROSTOROVÁ DLAŽBA (P1)	(S01) (S02) (S04)	(ST)	VEŠKÁ KERAMICKÉHO OBRÁZKU 2000 MM SV. VÝŠKA PO SOK. POKLAD - 2450 MM
A23	KOPELŇA	3.80	KERAMICKÁ PROSTOROVÁ DLAŽBA (P2)	(S04)	(ST)	VEŠKÁ KERAMICKÉHO OBRÁZKU 2450 MM SV. VÝŠKA PO SOK. POKLAD - 2450 MM
A24	OBYVACIA IZBA KUCHENSKÝ KÚT	34.42	LAMINOVÁ PODLAHA HR. 8 MM (P3)	(S01) (S02) (S04)	(ST)	VEŠKÁ KERAMICKÉHO OBRÁZKU 2450 MM SV. VÝŠKA PO SOK. POKLAD - 2450 MM
A25	IZBA	13.47	LAMINOVÁ PODLAHA HR. 8 MM (P3)	(S01) (S02)	(ST)	
A26	IZBA	14.70	LAMINOVÁ PODLAHA HR. 8 MM (P3)	(S01) (S02)	(ST)	
A27	SÁNK	3.70	LAMINOVÁ PODLAHA HR. 8 MM (P3)	(S01) (S02)	(ST)	
A28	BALKÓN	4.91	KERAMICKÁ PROSTOROVÁ DLAŽBA (P9)			

Č.M.	NÁZOV MIESTNOSTI	PODLAHA		POVRCHY STIEN	POVRCHY STROPU	POZNÁMKA
		m <sup>2</sup>	DRUH - OZNÁČENIE			
B21	PREDSEŇ	8.97	KERAMICKÁ PROSTOROVÁ DLAŽBA (P1)	(S01) (S02)	(ST)	
B22	WC	1.60	KERAMICKÁ PROSTOROVÁ DLAŽBA (P1)	(S01) (S02) (S04)	(ST)	VEŠKÁ KERAMICKÉHO OBRÁZKU 2000 MM SV. VÝŠKA PO SOK. POKLAD - 2450 MM
B23	KOPELŇA	4.37	KERAMICKÁ PROSTOROVÁ DLAŽBA (P2)	(S04)	(ST)	VEŠKÁ KERAMICKÉHO OBRÁZKU 2450 MM SV. VÝŠKA PO SOK. POKLAD - 2450 MM
B24	OBYVACIA IZBA KUCHENSKÝ KÚT	21.84	LAMINOVÁ PODLAHA HR. 8 MM (P3)	(S01) (S02) (S04)	(ST)	VEŠKÁ KERAMICKÉHO OBRÁZKU 2450 MM SV. VÝŠKA PO SOK. POKLAD - 2450 MM
B25	IZBA	12.57	LAMINOVÁ PODLAHA HR. 8 MM (P3)	(S01) (S02)	(ST)	
B26	IZBA	12.57	LAMINOVÁ PODLAHA HR. 8 MM (P3)	(S01) (S02)	(ST)	
B27	SÁNK	3.95	LAMINOVÁ PODLAHA HR. 8 MM (P3)	(S01) (S02)	(ST)	
B28	BALKÓN	8.37	KERAMICKÁ PROSTOROVÁ DLAŽBA (P9)			

Č.M.	NÁZOV MIESTNOSTI	PODLAHA		POVRCHY STIEN	POVRCHY STROPU	POZNÁMKA
		m <sup>2</sup>	DRUH - OZNÁČENIE			
C21	PREDSEŇ	12.16	KERAMICKÁ PROSTOROVÁ DLAŽBA (P1)	(S01) (S02)	(ST)	
C22	WC	1.28	KERAMICKÁ PROSTOROVÁ DLAŽBA (P1)	(S01) (S02) (S04)	(ST)	VEŠKÁ KERAMICKÉHO OBRÁZKU 2000 MM SV. VÝŠKA PO SOK. POKLAD - 2450 MM
C23	KOPELŇA	3.37	KERAMICKÁ PROSTOROVÁ DLAŽBA (P2)	(S04)	(ST)	VEŠKÁ KERAMICKÉHO OBRÁZKU 2450 MM SV. VÝŠKA PO SOK. POKLAD - 2450 MM
C24	IZBA	16.07	LAMINOVÁ PODLAHA HR. 8 MM (P3)	(S01) (S02)	(ST)	
C25	IZBA	15.28	LAMINOVÁ PODLAHA HR. 8 MM (P3)	(S01) (S02)	(ST)	
C26	OBYVACIA IZBA KUCHENSKÝ KÚT	36.43	LAMINOVÁ PODLAHA HR. 8 MM (P3)	(S01) (S02) (S04)	(ST)	VEŠKÁ KERAMICKÉHO OBRÁZKU 2450 MM SV. VÝŠKA PO SOK. POKLAD - 2450 MM
C27	BALKÓN	6.25	KERAMICKÁ PROSTOROVÁ DLAŽBA (P9)			

Č.M.	NÁZOV MIESTNOSTI	PODLAHA		POVRCHY STIEN	POVRCHY STROPU	POZNÁMKA
		m <sup>2</sup>	DRUH - OZNÁČENIE			
D21	PREDSEŇ	12.16	KERAMICKÁ PROSTOROVÁ DLAŽBA (P1)	(S01) (S02)	(ST)	
D22	WC	1.28	KERAMICKÁ PROSTOROVÁ DLAŽBA (P1)	(S01) (S02) (S04)	(ST)	VEŠKÁ KERAMICKÉHO OBRÁZKU 2000 MM SV. VÝŠKA PO SOK. POKLAD - 2450 MM
D23	KOPELŇA	3.37	KERAMICKÁ PROSTOROVÁ DLAŽBA (P2)	(S04)	(ST)	VEŠKÁ KERAMICKÉHO OBRÁZKU 2450 MM SV. VÝŠKA PO SOK. POKLAD - 2450 MM
D24	IZBA	16.07	LAMINOVÁ PODLAHA HR. 8 MM (P3)	(S01) (S02)	(ST)	
D25	IZBA	15.28	LAMINOVÁ PODLAHA HR. 8 MM (P3)	(S01) (S02)	(ST)	
D26	OBYVACIA IZBA KUCHENSKÝ KÚT	36.43	LAMINOVÁ PODLAHA HR. 8 MM (P3)	(S01) (S02) (S04)	(ST)	VEŠKÁ KERAMICKÉHO OBRÁZKU 2450 MM SV. VÝŠKA PO SOK. POKLAD - 2450 MM
D27	BALKÓN	6.25	KERAMICKÁ PROSTOROVÁ DLAŽBA (P9)			

Č.M.	NÁZOV MIESTNOSTI	PODLAHA		POVRCHY STIEN	POVRCHY STROPU	POZNÁMKA
		m <sup>2</sup>	DRUH - OZNÁČENIE			
F21	OBYVACIA IZBA KUCHENSKÝ KÚT	29.80	LAMINOVÁ PODLAHA HR. 8 MM (P3)	(S01) (S02) (S04)	(ST)	VEŠKÁ KERAMICKÉHO OBRÁZKU 800 MM SV. VÝŠKA PO SOK. POKLAD - 2450 MM
F22	WC	1.40	KERAMICKÁ PROSTOROVÁ DLAŽBA (P1)	(S01) (S02) (S04)	(ST)	VEŠKÁ KERAMICKÉHO OBRÁZKU 2000 MM SV. VÝŠKA PO SOK. POKLAD - 2450 MM
F23	KOPELŇA	2.67	KERAMICKÁ PROSTOROVÁ DLAŽBA (P2)	(S04)	(ST)	VEŠKÁ KERAMICKÉHO OBRÁZKU 2450 MM SV. VÝŠKA PO SOK. POKLAD - 2450 MM
F24	BALKÓN	6.20	KERAMICKÁ PROSTOROVÁ DLAŽBA (P9)			

Č.M.	NÁZOV MIESTNOSTI	PODLAHA		POVRCHY STIEN	POVRCHY STROPU	POZNÁMKA
		m <sup>2</sup>	DRUH - OZNÁČENIE			
G21	OBYVACIA IZBA KUCHENSKÝ KÚT	29.80	LAMINOVÁ PODLAHA HR. 8 MM (P3)	(S01) (S02) (S04)	(ST)	VEŠKÁ KERAMICKÉHO OBRÁZKU 800 MM SV. VÝŠKA PO SOK. POKLAD - 2450 MM
G22	WC	1.40	KERAMICKÁ PROSTOROVÁ DLAŽBA (P1)	(S01) (S02) (S04)	(ST)	VEŠKÁ KERAMICKÉHO OBRÁZKU 2000 MM SV. VÝŠKA PO SOK. POKLAD - 2450 MM
G23	KOPELŇA	2.67	KERAMICKÁ PROSTOROVÁ DLAŽBA (P2)	(S04)	(ST)	VEŠKÁ KERAMICKÉHO OBRÁZKU 2450 MM SV. VÝŠKA PO SOK. POKLAD - 2450 MM
G24	BALKÓN	6.20	KERAMICKÁ PROSTOROVÁ DLAŽBA (P9)			


Č.M.	NÁZOV MIESTNOSTI	PODLAHA		POVRCHY STIEN	POVRCHY STROPU	POZNÁMKA
		m <sup>2</sup>	DRUH - OZNÁČENIE			
X24	CHODBA	11.76	KERAMICKÁ PROSTOROVÁ DLAŽBA (P1)	(S01) (S02)	(ST)	LAMINOVÝ MATERIÁL VEŠKÁ 1500 MM SV. VÝŠKA PO SOK. POKLAD - 2450 MM
X25	CHODBA	32.63	KERAMICKÁ PROSTOROVÁ DLAŽBA (P1)	(S01) (S02)	(ST)	LAMINOVÝ MATERIÁL VEŠKÁ 1500 MM SV. VÝŠKA PO SOK. POKLAD - 2450 MM
X26	SCHODISKO	8.42	KERAMICKÁ PROSTOROVÁ DLAŽBA (P5)	(S01) (S02)	(ST)	LAMINOVÝ MATERIÁL VEŠKÁ 1500 MM SV. VÝŠKA PO SOK. POKLAD - 2450 MM
X27	UPRÁTOVACIA KOMBINA	6.35	KERAMICKÁ PROSTOROVÁ DLAŽBA (P1)	(S01) (S02)	(ST)	LAMINOVÝ MATERIÁL VEŠKÁ 1500 MM

- NOSNÁ ŽB KONŠTRUKCIA B 30
- OBVODOVÉ MURIVO hr. 380 mm Z KERAMICKÝCH TVAROVIEK POROTHERM 38 P+D, MALTA POROTHERM / 250 x 380 x 238 mm /, ALT. SYSTÉM PROFÍ
- MURIVY hr. 200 mm Z KERAMICKÝCH TVAROVIEK POROTHERM Profi 20 Akustik / 400 x 200 x 249 mm /
- PRIEČKA hr. 115 mm Z KERAMICKÝCH TVAROVIEK POROTHERM 11,5 P+D, MVC
- PRIEČKA hr. 80 mm Z KERAMICKÝCH TVAROVIEK POROTHERM B P+D, MVC

± 0,000 = 250.75

REALIZAČNÝ PROJEKT 12.6.2015 kontroloval: KOLESNÁČ

AUTOR	VED. PROJEKTANT	ZODP. PROJEKTANT	VYPRACOVÁV	ING. PAVOL JURČO
Ing. arch. J. KRČMÁK	Ing. arch. J. KRČMÁK	Ing. P. JURČO	Ing. P. JURČO	Ing. P. JURČO
OBJEDNÁVATEL	APARTMÁNY TORIYA s.r.o., PREŠOV			
Miesto stavby	PREŠOV	FORMÁT	A2	
NÁZOV AKCIE	BYTOVÉ DOMY UL. MUKAČEVSKÁ, PREŠOV	DÁTUM	03.2009	
		ČEŠT	PROJEKT	
		WERKA	1 : 50	
		Č. ZÁKAZKY	-	
OBSAH VÝKRESU:	ARCH. ČÍSLO	ČÍSLO VÝKRESU		
P6D0RYS 4.N.P. ČASŤ "B"		06/3		

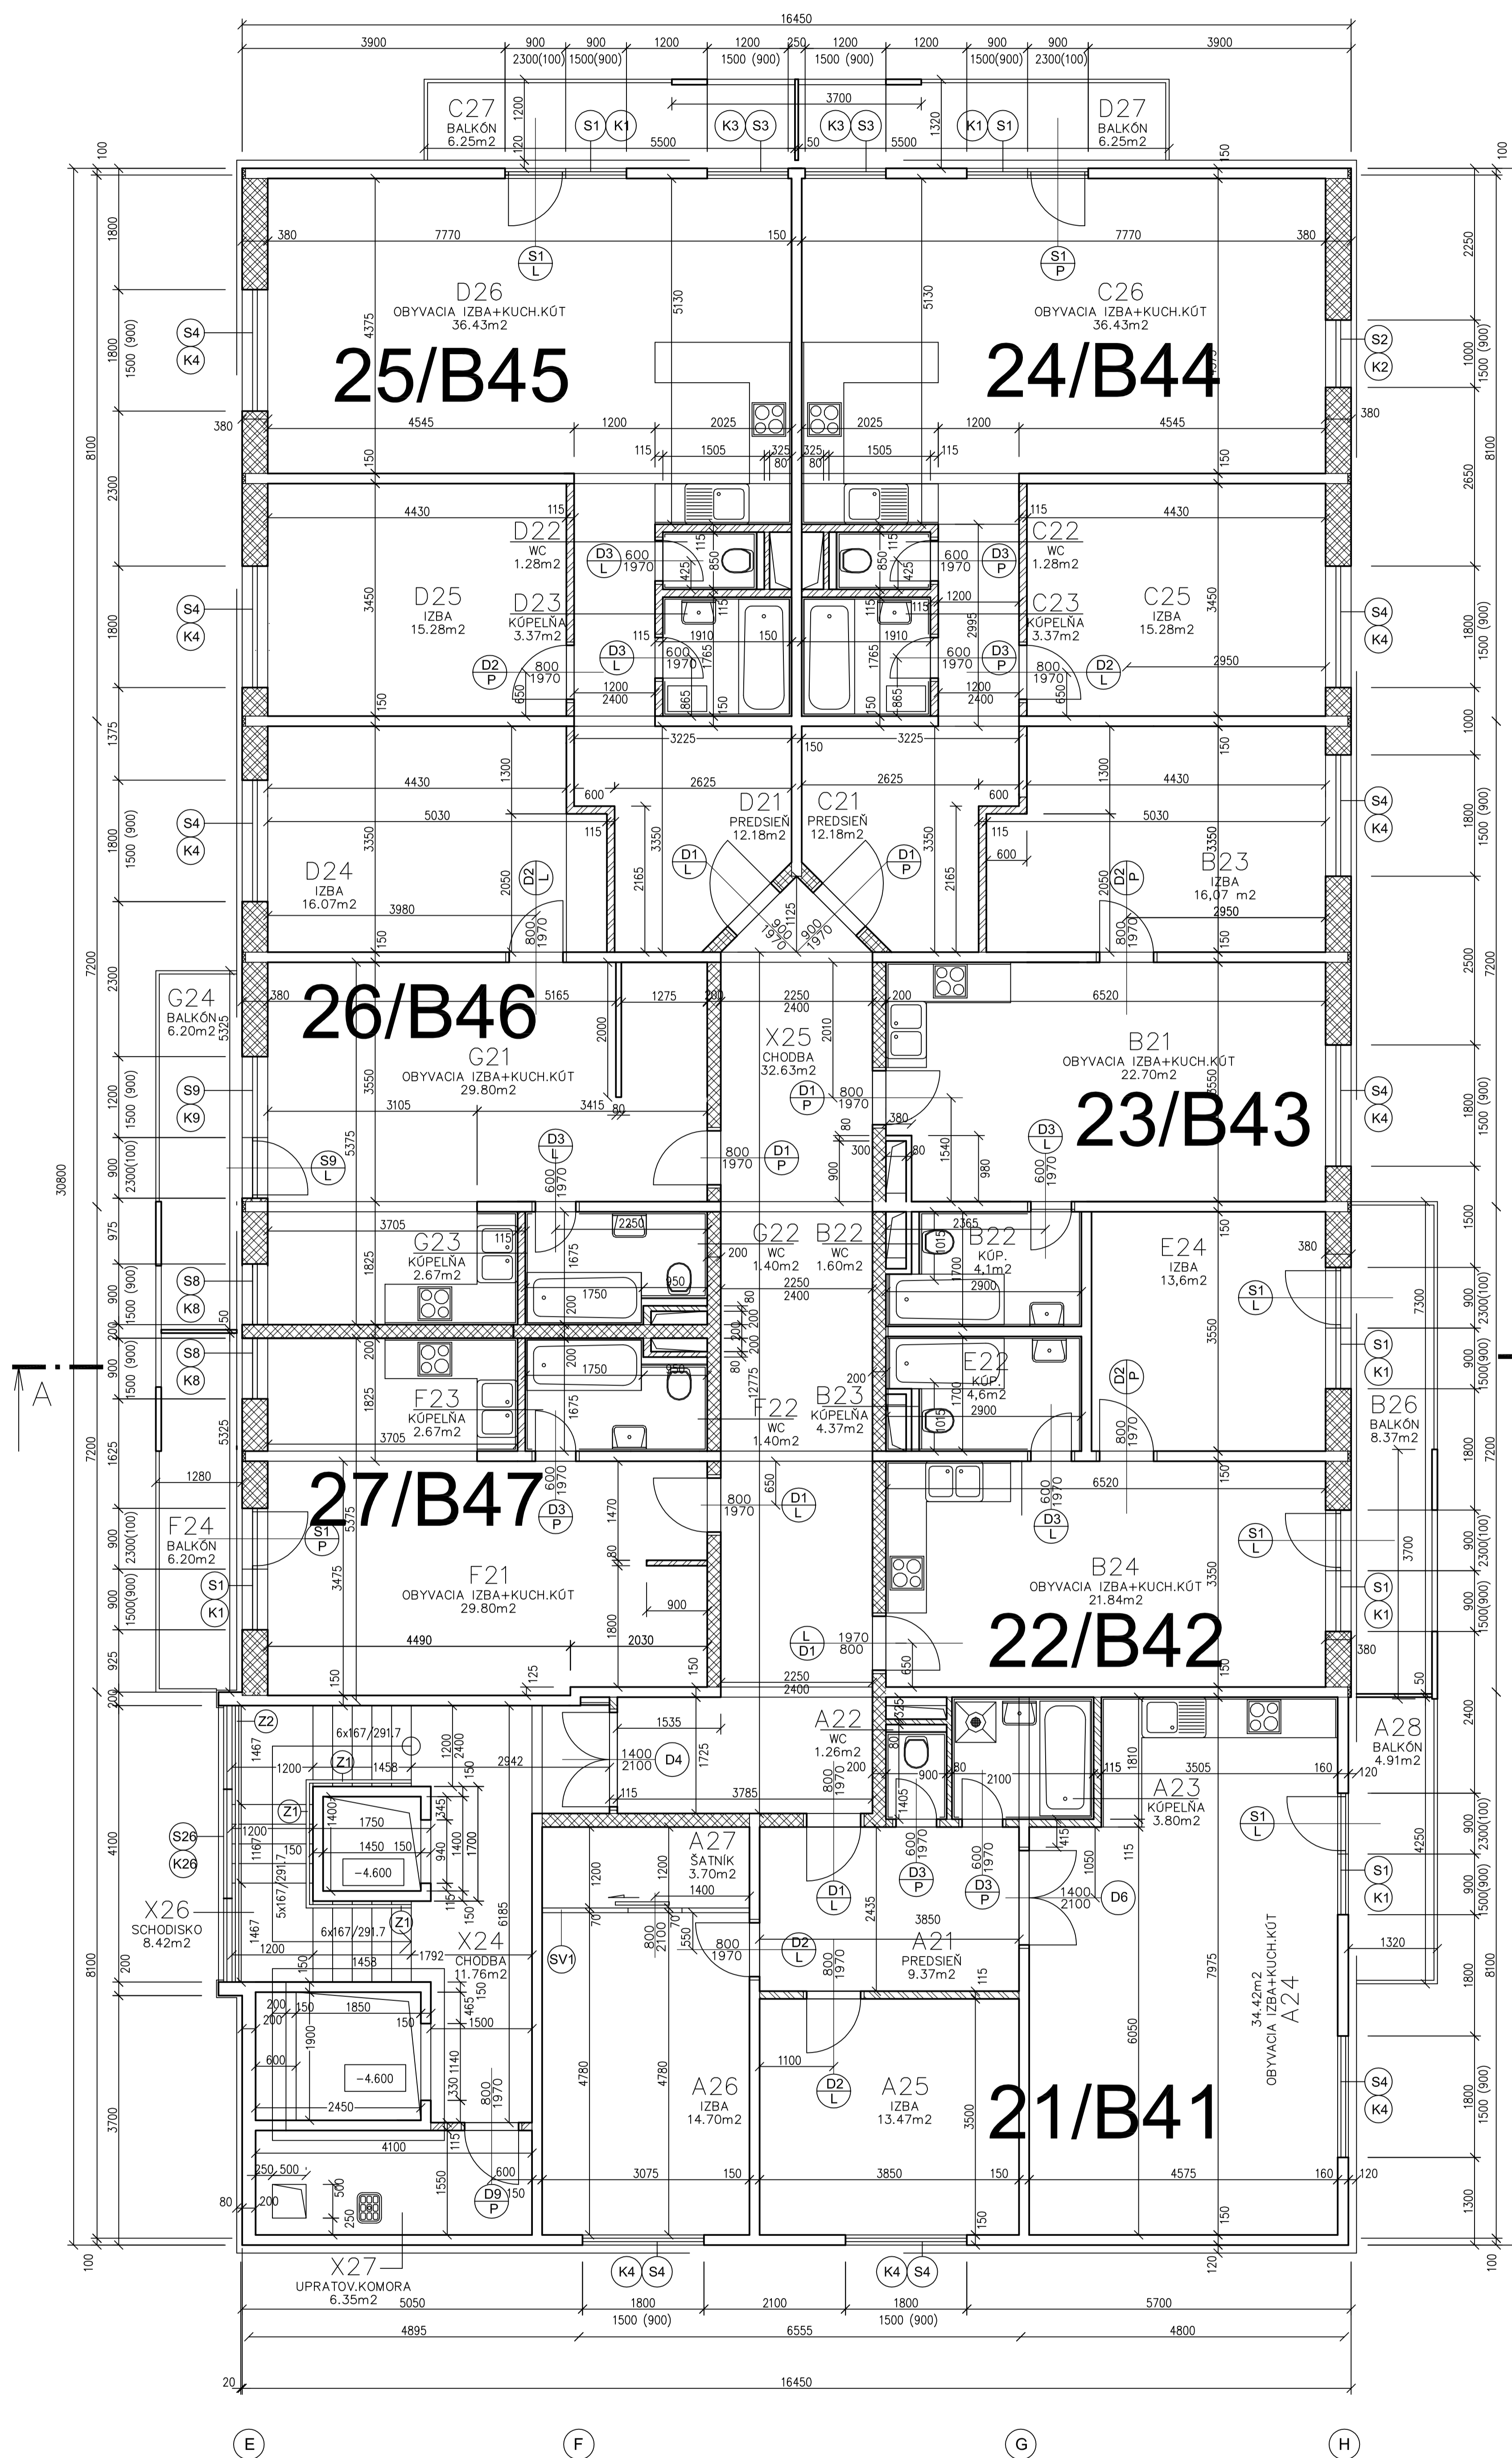

## 4. N. P. "B"

### POVRCHOVÁ ÚPRAVA - STENY

- (S01) - STĚNA - TEHLŮVĚ MURIVO  
- JEDNORÁSTVÁ OMETKA CEMIX 073 HR.15 MM  
- INTERIEROVÁ MAĽBA - OTERUVZDORNÁ
- (S02) - STĚNA - ŽELEZOBETÓNOVÁ KONŠTRUKCIA  
- PENETRAČNÝ NÁTER - KONTAKT  
- JEDNORÁSTVÁ OMETKA CEMIX 073 HR.5 MM  
- INTERIEROVÁ MAĽBA - OTERUVZDORNÁ
- (S03) - STĚNA - SADRKARTÓN. OBLAD. GKB-IMPREGNOVANÝ HR.12.5 MM  
- PENETRAČNÝ NÁTER  
- INTERIEROVÁ MAĽBA - OTERUVZDORNÁ
- (S04) - STĚNA - KERAMICKÝ OBLAD

### POVRCHOVÁ ÚPRAVA - STROP

- (S11) - ŽELEZOBETÓNOVÝ STROP  
- PENETRAČNÝ NÁTER - KONTAKT  
- JEDNORÁSTVÁ OMETKA CEMIX 073 HR.5 MM  
- INTERIEROVÁ MAĽBA - OTERUVZDORNÁ
- (S12) - ŽELEZOBETÓNOVÝ STROP  
- NOSNÝ RÔST - POZINKOVANÝ CD PROFIL - PRÍMÝ ZÁVES  
- SADRKARTÓN.DOSKA 12.5 MM IMPREGNOVANÁ  
- INTERIEROVÁ MAĽBA - OTERUVZDORNÁ
- (S13) - ŽELEZOBETÓNOVÝ STROP  
- NOSNÝ RÔST - POZINKOVANÝ CD PROFIL - PRÍMÝ ZÁVES  
- SADRKARTÓN.DOSKA 12.5 MM  
- INTERIEROVÁ MAĽBA - OTERUVZDORNÁ