

Č.M.	NÁZOV MIESTNOSTI	PODLAHA m ²	DRUH - ODMĚNE	POVRCHY STĚN	POVRCHY STŘEPU	POZNÁMKA
A21	PREDSEŇ	9.37	KERAMICKÁ PROTĚPÁVACÍ LAŽBA	(91)	(501) (502)	(51)
A22	WC	1.36	KERAMICKÁ PROTĚPÁVACÍ LAŽBA	(91)	(501) (502) (504)	(52)
A23	KÚPELŇA	3.80	KERAMICKÁ PROTĚPÁVACÍ LAŽBA	(92)	(504)	(52)
A24	OBÝVAJACIA IZBA+KUCH.KÚT	34.42	LAMINÁTOVÁ PODLAHA HR. 8 MM	(93)	(501) (502) (504)	(51)
A25	IZBA	13.47	LAMINÁTOVÁ PODLAHA HR. 8 MM	(93)	(501) (502)	(51)
A26	IZBA	14.70	LAMINÁTOVÁ PODLAHA HR. 8 MM	(93)	(501) (502)	(51)
A27	SÁŇIK	3.70	LAMINÁTOVÁ PODLAHA HR. 8 MM	(93)	(501) (502)	(51)
A28	BALKÓN	4.91	KERAMICKÁ PROTĚPÁVACÍ LAŽBA	(99)		

Č.M.	NÁZOV MIESTNOSTI	PODLAHA m ²	DRUH - ODMĚNE	POVRCHY STĚN	POVRCHY STŘEPU	POZNÁMKA
B21	PREDSEŇ	8.97	KERAMICKÁ PROTĚPÁVACÍ LAŽBA	(91)	(501) (502)	(51)
B22	WC	1.60	KERAMICKÁ PROTĚPÁVACÍ LAŽBA	(91)	(501) (502) (504)	(52)
B23	KÚPELŇA	4.37	KERAMICKÁ PROTĚPÁVACÍ LAŽBA	(92)	(504)	(52)
B24	OBÝVAJACIA IZBA+KUCH.KÚT	21.84	LAMINÁTOVÁ PODLAHA HR. 8 MM	(93)	(501) (502) (504)	(51)
B25	IZBA	12.57	LAMINÁTOVÁ PODLAHA HR. 8 MM	(93)	(501) (502)	(51)
B26	IZBA	12.57	LAMINÁTOVÁ PODLAHA HR. 8 MM	(93)	(501) (502)	(51)
B27	SÁŇIK	3.95	LAMINÁTOVÁ PODLAHA HR. 8 MM	(93)	(501) (502)	(51)
B28	BALKÓN	8.37	KERAMICKÁ PROTĚPÁVACÍ LAŽBA	(99)		

Č.M.	NÁZOV MIESTNOSTI	PODLAHA m ²	DRUH - ODMĚNE	POVRCHY STĚN	POVRCHY STŘEPU	POZNÁMKA
C21	PREDSEŇ	12.18	KERAMICKÁ PROTĚPÁVACÍ LAŽBA	(91)	(501) (502)	(51)
C22	WC	1.28	KERAMICKÁ PROTĚPÁVACÍ LAŽBA	(91)	(501) (502) (504)	(52)
C23	KÚPELŇA	3.37	KERAMICKÁ PROTĚPÁVACÍ LAŽBA	(92)	(504)	(52)
C24	IZBA	16.07	LAMINÁTOVÁ PODLAHA HR. 8 MM	(93)	(501) (502)	(51)
C25	IZBA	15.28	LAMINÁTOVÁ PODLAHA HR. 8 MM	(93)	(501) (502)	(51)
C26	OBÝVAJACIA IZBA+KUCH.KÚT	36.43	LAMINÁTOVÁ PODLAHA HR. 8 MM	(93)	(501) (502) (504)	(51)
C27	BALKÓN	6.25	KERAMICKÁ PROTĚPÁVACÍ LAŽBA	(99)		

Č.M.	NÁZOV MIESTNOSTI	PODLAHA m ²	DRUH - ODMĚNE	POVRCHY STĚN	POVRCHY STŘEPU	POZNÁMKA
D21	PREDSEŇ	12.18	KERAMICKÁ PROTĚPÁVACÍ LAŽBA	(91)	(501) (502)	(51)
D22	WC	1.28	KERAMICKÁ PROTĚPÁVACÍ LAŽBA	(91)	(501) (502) (504)	(52)
D23	KÚPELŇA	3.37	KERAMICKÁ PROTĚPÁVACÍ LAŽBA	(92)	(504)	(52)
D24	IZBA	16.07	LAMINÁTOVÁ PODLAHA HR. 8 MM	(93)	(501) (502)	(51)
D25	IZBA	15.28	LAMINÁTOVÁ PODLAHA HR. 8 MM	(93)	(501) (502)	(51)
D26	OBÝVAJACIA IZBA+KUCH.KÚT	36.43	LAMINÁTOVÁ PODLAHA HR. 8 MM	(93)	(501) (502) (504)	(51)
D27	BALKÓN	6.25	KERAMICKÁ PROTĚPÁVACÍ LAŽBA	(99)		

Č.M.	NÁZOV MIESTNOSTI	PODLAHA m ²	DRUH - ODMĚNE	POVRCHY STĚN	POVRCHY STŘEPU	POZNÁMKA
E21	OBÝVAJACIA IZBA+KUCH.KÚT	29.80	LAMINÁTOVÁ PODLAHA HR. 8 MM	(93)	(501) (502) (504)	(51)
E22	WC	1.40	KERAMICKÁ PROTĚPÁVACÍ LAŽBA	(91)	(501) (502) (504)	(52)
E23	KÚPELŇA	2.67	KERAMICKÁ PROTĚPÁVACÍ LAŽBA	(92)	(504)	(52)
E24	BALKÓN	6.20	KERAMICKÁ PROTĚPÁVACÍ LAŽBA	(99)		


Č.M.	NÁZOV MIESTNOSTI	PODLAHA m ²	DRUH - ODMĚNE	POVRCHY STĚN	POVRCHY STŘEPU	POZNÁMKA
F21	OBÝVAJACIA IZBA+KUCH.KÚT	29.80	LAMINÁTOVÁ PODLAHA HR. 8 MM	(93)	(501) (502) (504)	(51)
F22	WC	1.40	KERAMICKÁ PROTĚPÁVACÍ LAŽBA	(91)	(501) (502) (504)	(52)
F23	KÚPELŇA	2.67	KERAMICKÁ PROTĚPÁVACÍ LAŽBA	(92)	(504)	(52)
F24	BALKÓN	6.20	KERAMICKÁ PROTĚPÁVACÍ LAŽBA	(99)		

Č.M.	NÁZOV MIESTNOSTI	PODLAHA m ²	DRUH - ODMĚNE	POVRCHY STĚN	POVRCHY STŘEPU	POZNÁMKA

- NOSNÁ ŽB KONŠTRUKCIA B 30
- ▨ OBEVODNÉ MURIVO HR. 380 mm Z KERAMICKÝCH TVAROVIEK POROTHERM 38 P+D, MALTA POROTHERM /250 x 380 x 238 mm /, ALT. SYSTEM PROFIT
- ▨ MURIV HR. 200 mm Z KERAMICKÝCH TVAROVIEK POROTHERM Profi 20 Akustik / 400 x 200 x 249 mm /
- ▨ PŘEČKA HR. 115 mm Z KERAMICKÝCH TVAROVIEK POROTHERM 115 P+D, MVC
- ▨ PŘEČKA HR. 80 mm Z KERAMICKÝCH TVAROVIEK POROTHERM 8 P+D, MVC

± 0,000 = 250.75 12.6.2015
REALIZAČNÝ PROJEKT kontroloval : KOLESNÁČ

AUTOR	VED. PROJEKTANT	ZOOP. PROJEKTANT	VYPRACOVANÝ	ING. PAVOL JURČO	ING. PAVOL JURČO
Ing. arch. J. KROKÁČ	Ing. arch. J. KROKÁČ	Ing. P. JURČO	Ing. P. JURČO	Ing. P. JURČO	Ing. P. JURČO
OBJEDNÁVATEL	APARTMÁNY TORIYA s.r.o., PREŠOV	PREŠOV			
MESTO STAVBY					
NÁZOV AKCIE	BYTOVÉ DOMY UL. MUKAČEVSKÁ, PREŠOV		DÁTUM	03.2009	PROJEKT
OBŠAH VÝKRESU			MIERKA	1 : 50	Č. ZÁKAZKY
PODORYS 5.N.P. ČASŤ "B"			ARCH. ČÍSLO		ČÍSLO VÝKRESU
					06/4

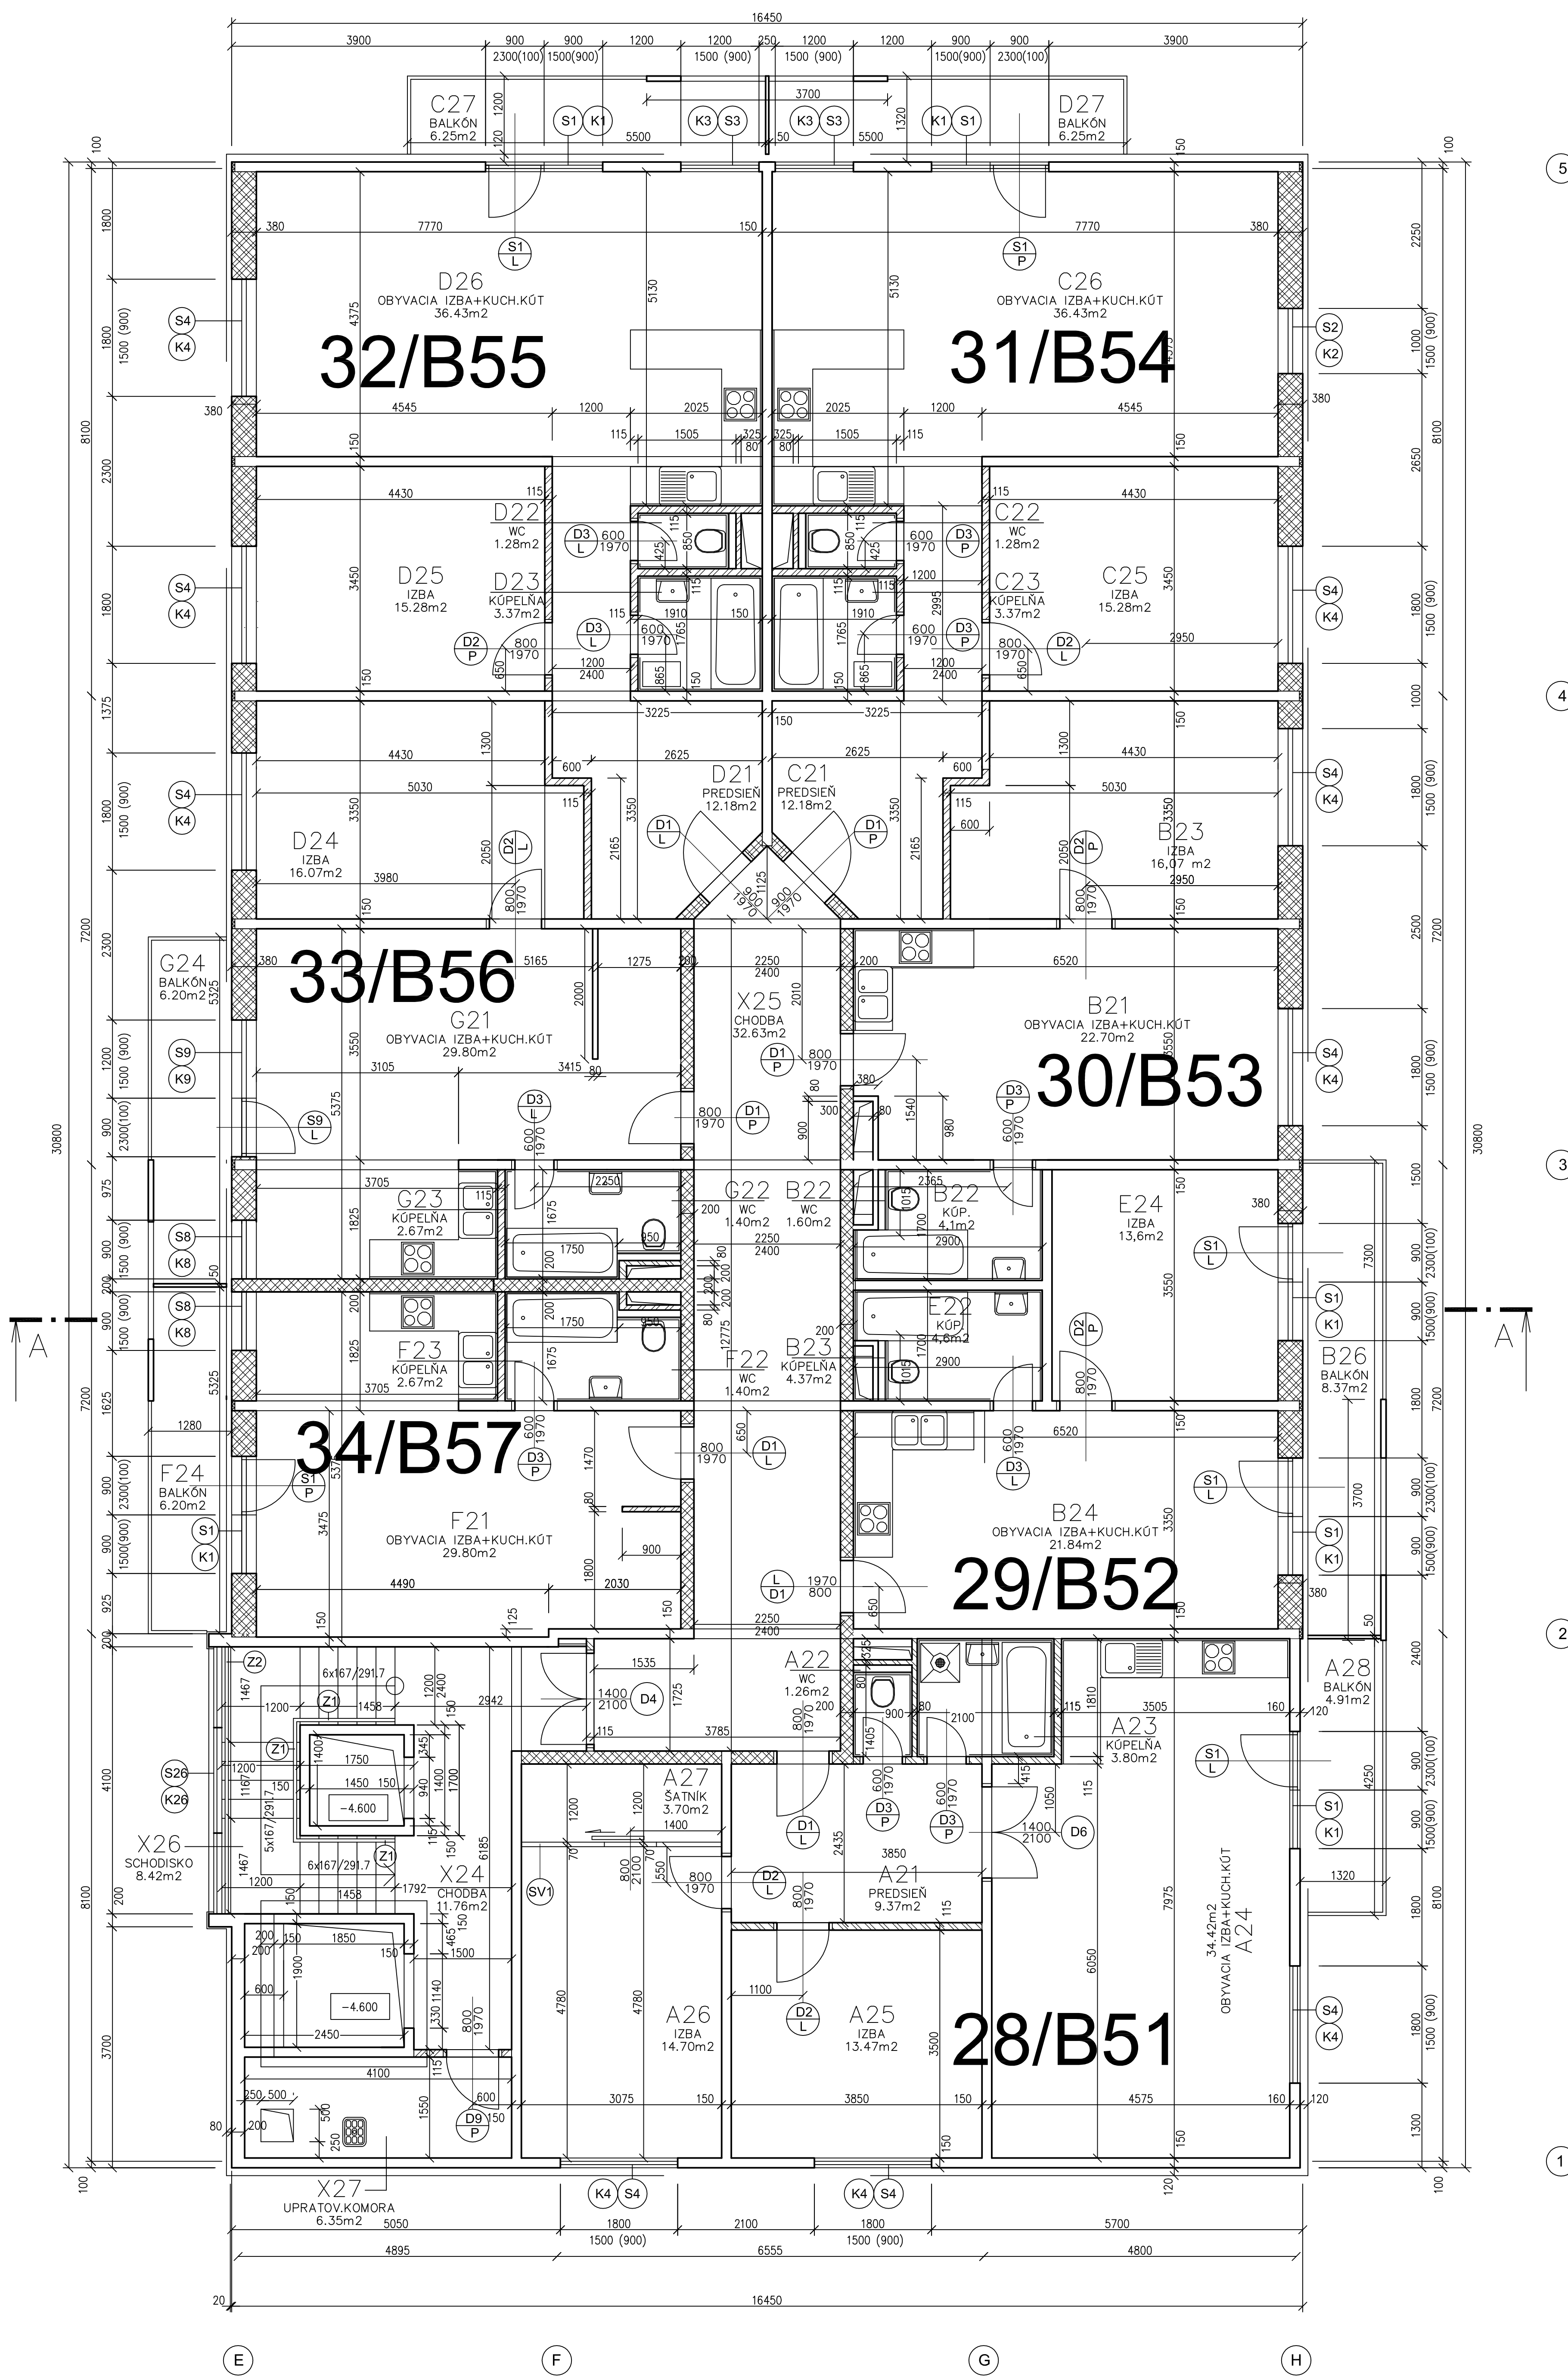

5. N. P. " B "

POVRCHOVÁ ÚPRAVA - STĚNY

- (501) - STĚNA - TEHLÉ MURIVO
- EDNOVRSŤVÁ OMETKA CEMIX 073 HR.15 MM
- INTERIEROVÁ MAĽBA - OTERUVZDORNÁ
- (502) - STĚNA - ŽELEZOBETÓNOVÁ KONŠTRUKCIA
- PENETRAČNÝ NÁTER - KONTAKT
- EDNOVRSŤVÁ OMETKA CEMIX 073 HR.5 MM
- INTERIEROVÁ MAĽBA - OTERUVZDORNÁ
- (503) - STĚNA - SÁDROKARTÓN. OBLAD OKB-IMPREGNOVANÝ HR.12.5 MM
- PENETRAČNÝ NÁTER
- INTERIEROVÁ MAĽBA - OTERUVZDORNÁ
- (504) - STĚNA - KERAMICKÝ OBLAD

POVRCHOVÁ ÚPRAVA - STŘEP

- (511) - ŽELEZOBETÓNOVÝ STŘEP
- PENETRAČNÝ NÁTER - KONTAKT
- EDNOVRSŤVÁ OMETKA CEMIX 073 HR.5 MM
- INTERIEROVÁ MAĽBA - OTERUVZDORNÁ
- (512) - ŽELEZOBETÓNOVÝ STŘEP
- NOSNÝ ROST - POZINKOVANÝ CD PROFIL - PRÁMY ZÁVES
- SÁDROKARTÓN. OBLAD 12.5 MM IMPREGNOVANÁ
- INTERIEROVÁ MAĽBA - OTERUVZDORNÁ
- (513) - ŽELEZOBETÓNOVÝ STŘEP
- NOSNÝ ROST - POZINKOVANÝ CD PROFIL - PRÁMY ZÁVES
- SÁDROKARTÓN. OBLAD 12.5 MM
- INTERIEROVÁ MAĽBA - OTERUVZDORNÁ