

Č.M.	NÁZOV MIESTNOSTI	PODLAHA m ²	DRUH - OZNÁČENIE	POVRCHY STIEN	POVRCHY STROPU	POZNÁMKA
A21	PREDŠIER	9.37	KERAMICKÁ PROSTOROVÁ DLAŽBA	(P2)	(S1) (S2)	(S1)
A22	WC	1.26	KERAMICKÁ PROSTOROVÁ DLAŽBA	(P2)	(S1) (S2) (S3)	(S2)
A23	KÚPEĽNÁ	3.80	KERAMICKÁ PROSTOROVÁ DLAŽBA	(P2)	(S4)	(S2)
A24	OBYVACIA IZBA KUCHENSKÝ KÚT	34.42	LAMINOVANÁ POVLAKA HR. 8 MM	(P2)	(S1) (S2) (S3)	(S1)
A25	IZBA	13.47	LAMINOVANÁ POVLAKA HR. 8 MM	(P2)	(S1) (S2)	(S1)
A26	IZBA	14.70	LAMINOVANÁ POVLAKA HR. 8 MM	(P2)	(S1) (S2)	(S1)
A27	SÁNK	3.70	LAMINOVANÁ POVLAKA HR. 8 MM	(P2)	(S1) (S2)	(S1)
A28	BALKÓN	4.91	KERAMICKÁ PROSTOROVÁ DLAŽBA	(P9)		

Č.M.	NÁZOV MIESTNOSTI	PODLAHA m ²	DRUH - OZNÁČENIE	POVRCHY STIEN	POVRCHY STROPU	POZNÁMKA
B21	PREDŠIER	8.97	KERAMICKÁ PROSTOROVÁ DLAŽBA	(P2)	(S1) (S2)	(S1)
B22	WC	1.60	KERAMICKÁ PROSTOROVÁ DLAŽBA	(P2)	(S1) (S2) (S3)	(S2)
B23	KÚPEĽNÁ	4.37	KERAMICKÁ PROSTOROVÁ DLAŽBA	(P2)	(S4)	(S2)
B24	OBYVACIA IZBA KUCHENSKÝ KÚT	21.84	LAMINOVANÁ POVLAKA HR. 8 MM	(P2)	(S1) (S2) (S3)	(S1)
B25	IZBA	12.57	LAMINOVANÁ POVLAKA HR. 8 MM	(P2)	(S1) (S2)	(S1)
B26	IZBA	12.57	LAMINOVANÁ POVLAKA HR. 8 MM	(P2)	(S1) (S2)	(S1)
B27	SÁNK	3.95	LAMINOVANÁ POVLAKA HR. 8 MM	(P2)	(S1) (S2)	(S1)
B28	BALKÓN	8.37	KERAMICKÁ PROSTOROVÁ DLAŽBA	(P9)		

Č.M.	NÁZOV MIESTNOSTI	PODLAHA m ²	DRUH - OZNÁČENIE	POVRCHY STIEN	POVRCHY STROPU	POZNÁMKA
C21	PREDŠIER	12.18	KERAMICKÁ PROSTOROVÁ DLAŽBA	(P2)	(S1) (S2)	(S1)
C22	WC	1.28	KERAMICKÁ PROSTOROVÁ DLAŽBA	(P2)	(S1) (S2) (S3)	(S2)
C23	KÚPEĽNÁ	3.37	KERAMICKÁ PROSTOROVÁ DLAŽBA	(P2)	(S4)	(S2)
C24	IZBA	16.07	LAMINOVANÁ POVLAKA HR. 8 MM	(P2)	(S1) (S2)	(S1)
C25	IZBA	15.28	LAMINOVANÁ POVLAKA HR. 8 MM	(P2)	(S1) (S2)	(S1)
C26	OBYVACIA IZBA KUCHENSKÝ KÚT	35.43	LAMINOVANÁ POVLAKA HR. 8 MM	(P2)	(S1) (S2) (S3)	(S1)
C27	BALKÓN	6.25	KERAMICKÁ PROSTOROVÁ DLAŽBA	(P9)		

Č.M.	NÁZOV MIESTNOSTI	PODLAHA m ²	DRUH - OZNÁČENIE	POVRCHY STIEN	POVRCHY STROPU	POZNÁMKA
D21	PREDŠIER	12.18	KERAMICKÁ PROSTOROVÁ DLAŽBA	(P2)	(S1) (S2)	(S1)
D22	WC	1.28	KERAMICKÁ PROSTOROVÁ DLAŽBA	(P2)	(S1) (S2) (S3)	(S2)
D23	KÚPEĽNÁ	3.37	KERAMICKÁ PROSTOROVÁ DLAŽBA	(P2)	(S4)	(S2)
D24	IZBA	16.07	LAMINOVANÁ POVLAKA HR. 8 MM	(P2)	(S1) (S2)	(S1)
D25	IZBA	15.28	LAMINOVANÁ POVLAKA HR. 8 MM	(P2)	(S1) (S2)	(S1)
D26	OBYVACIA IZBA KUCHENSKÝ KÚT	35.43	LAMINOVANÁ POVLAKA HR. 8 MM	(P2)	(S1) (S2) (S3)	(S1)
D27	BALKÓN	6.25	KERAMICKÁ PROSTOROVÁ DLAŽBA	(P9)		

Č.M.	NÁZOV MIESTNOSTI	PODLAHA m ²	DRUH - OZNÁČENIE	POVRCHY STIEN	POVRCHY STROPU	POZNÁMKA
F21	OBYVACIA IZBA KUCHENSKÝ KÚT	29.80	LAMINOVANÁ POVLAKA HR. 8 MM	(P2)	(S1) (S2) (S3)	(S1)
F22	WC	1.40	KERAMICKÁ PROSTOROVÁ DLAŽBA	(P2)	(S1) (S2) (S3)	(S2)
F23	KÚPEĽNÁ	2.67	KERAMICKÁ PROSTOROVÁ DLAŽBA	(P2)	(S4)	(S2)
F24	BALKÓN	6.20	KERAMICKÁ PROSTOROVÁ DLAŽBA	(P9)		

Č.M.	NÁZOV MIESTNOSTI	PODLAHA m ²	DRUH - OZNÁČENIE	POVRCHY STIEN	POVRCHY STROPU	POZNÁMKA
G21	OBYVACIA IZBA KUCHENSKÝ KÚT	29.80	LAMINOVANÁ POVLAKA HR. 8 MM	(P2)	(S1) (S2) (S3)	(S1)
G22	WC	1.40	KERAMICKÁ PROSTOROVÁ DLAŽBA	(P2)	(S1) (S2) (S3)	(S2)
G23	KÚPEĽNÁ	2.67	KERAMICKÁ PROSTOROVÁ DLAŽBA	(P2)	(S4)	(S2)
G24	BALKÓN	6.20	KERAMICKÁ PROSTOROVÁ DLAŽBA	(P9)		


Č.M.	NÁZOV MIESTNOSTI	PODLAHA m ²	DRUH - OZNÁČENIE	POVRCHY STIEN	POVRCHY STROPU	POZNÁMKA
X24	CHODBA	11.76	KERAMICKÁ PROSTOROVÁ DLAŽBA	(P2)	(S1) (S2)	(S1)
X25	CHODBA	32.63	KERAMICKÁ PROSTOROVÁ DLAŽBA	(P2)	(S1) (S2)	(S1)
X26	SCHODISKO	8.42	KERAMICKÁ PROSTOROVÁ DLAŽBA	(P2)	(S1) (S2)	(S1)
X27	BRANICA KUCHA	6.35	KERAMICKÁ PROSTOROVÁ DLAŽBA	(P2)	(S1) (S2)	(S1)

- NOSNÁ ŽB KONŠTRUKCIA B 30
- OBVOĎOVÉ MURIVO hr. 380 mm Z KERAMICKÝCH TVAROVIEK POROTHERM 38 P+D, MALTA POROTHERM / 250 x 380 x 238 mm / , ALT. SYSTEM PROF
- MURV hr. 200 mm Z KERAMICKÝCH TVAROVIEK POROTHERM Profi 20 Akustik / 400 x 200 x 249 mm /
- PŘEČKA hr. 115 mm Z KERAMICKÝCH TVAROVIEK POROTHERM 11,5 P+D, MVC
- PŘEČKA hr. 80 mm Z KERAMICKÝCH TVAROVIEK POROTHERM 8 P+D, MVC

± 0,000 = 250.75 12.6.2015
REALIZAČNÝ PROJEKT kontroloval: KOLESNÁČ

AUTOR	VED. PROJEKTANT	ZODP. PROJEKTANT	VYPRACOVANÁ	ING. PAVOL JURČO
ING. arch. J. KRŔMKA	ING. arch. J. KRŔMKA	ING. P. JURČO	ING. P. JURČO	ING. arch. J. KRŔMKA

OBJEDNÁVATEĽ	APARTMÁNY TORIYA s.r.o., PREŠOV	FORMÁT	A3
Miesto stavby	PREŠOV	DÁTUM	03.2009
NÁZOV AKCIE	BYTOVÉ DOMY UL. MUKAČEVSKÁ, PREŠOV	OSĚL	PROJEKT
		MIERKA	1 : 50
		Č. ZAKAZKY	
OBŠAH VÝKRESU :	ARCH. ČÍSLO	ČÍSLO VÝKRESU	06
Pôdorys 6.N.P. ČASŤ "B"			

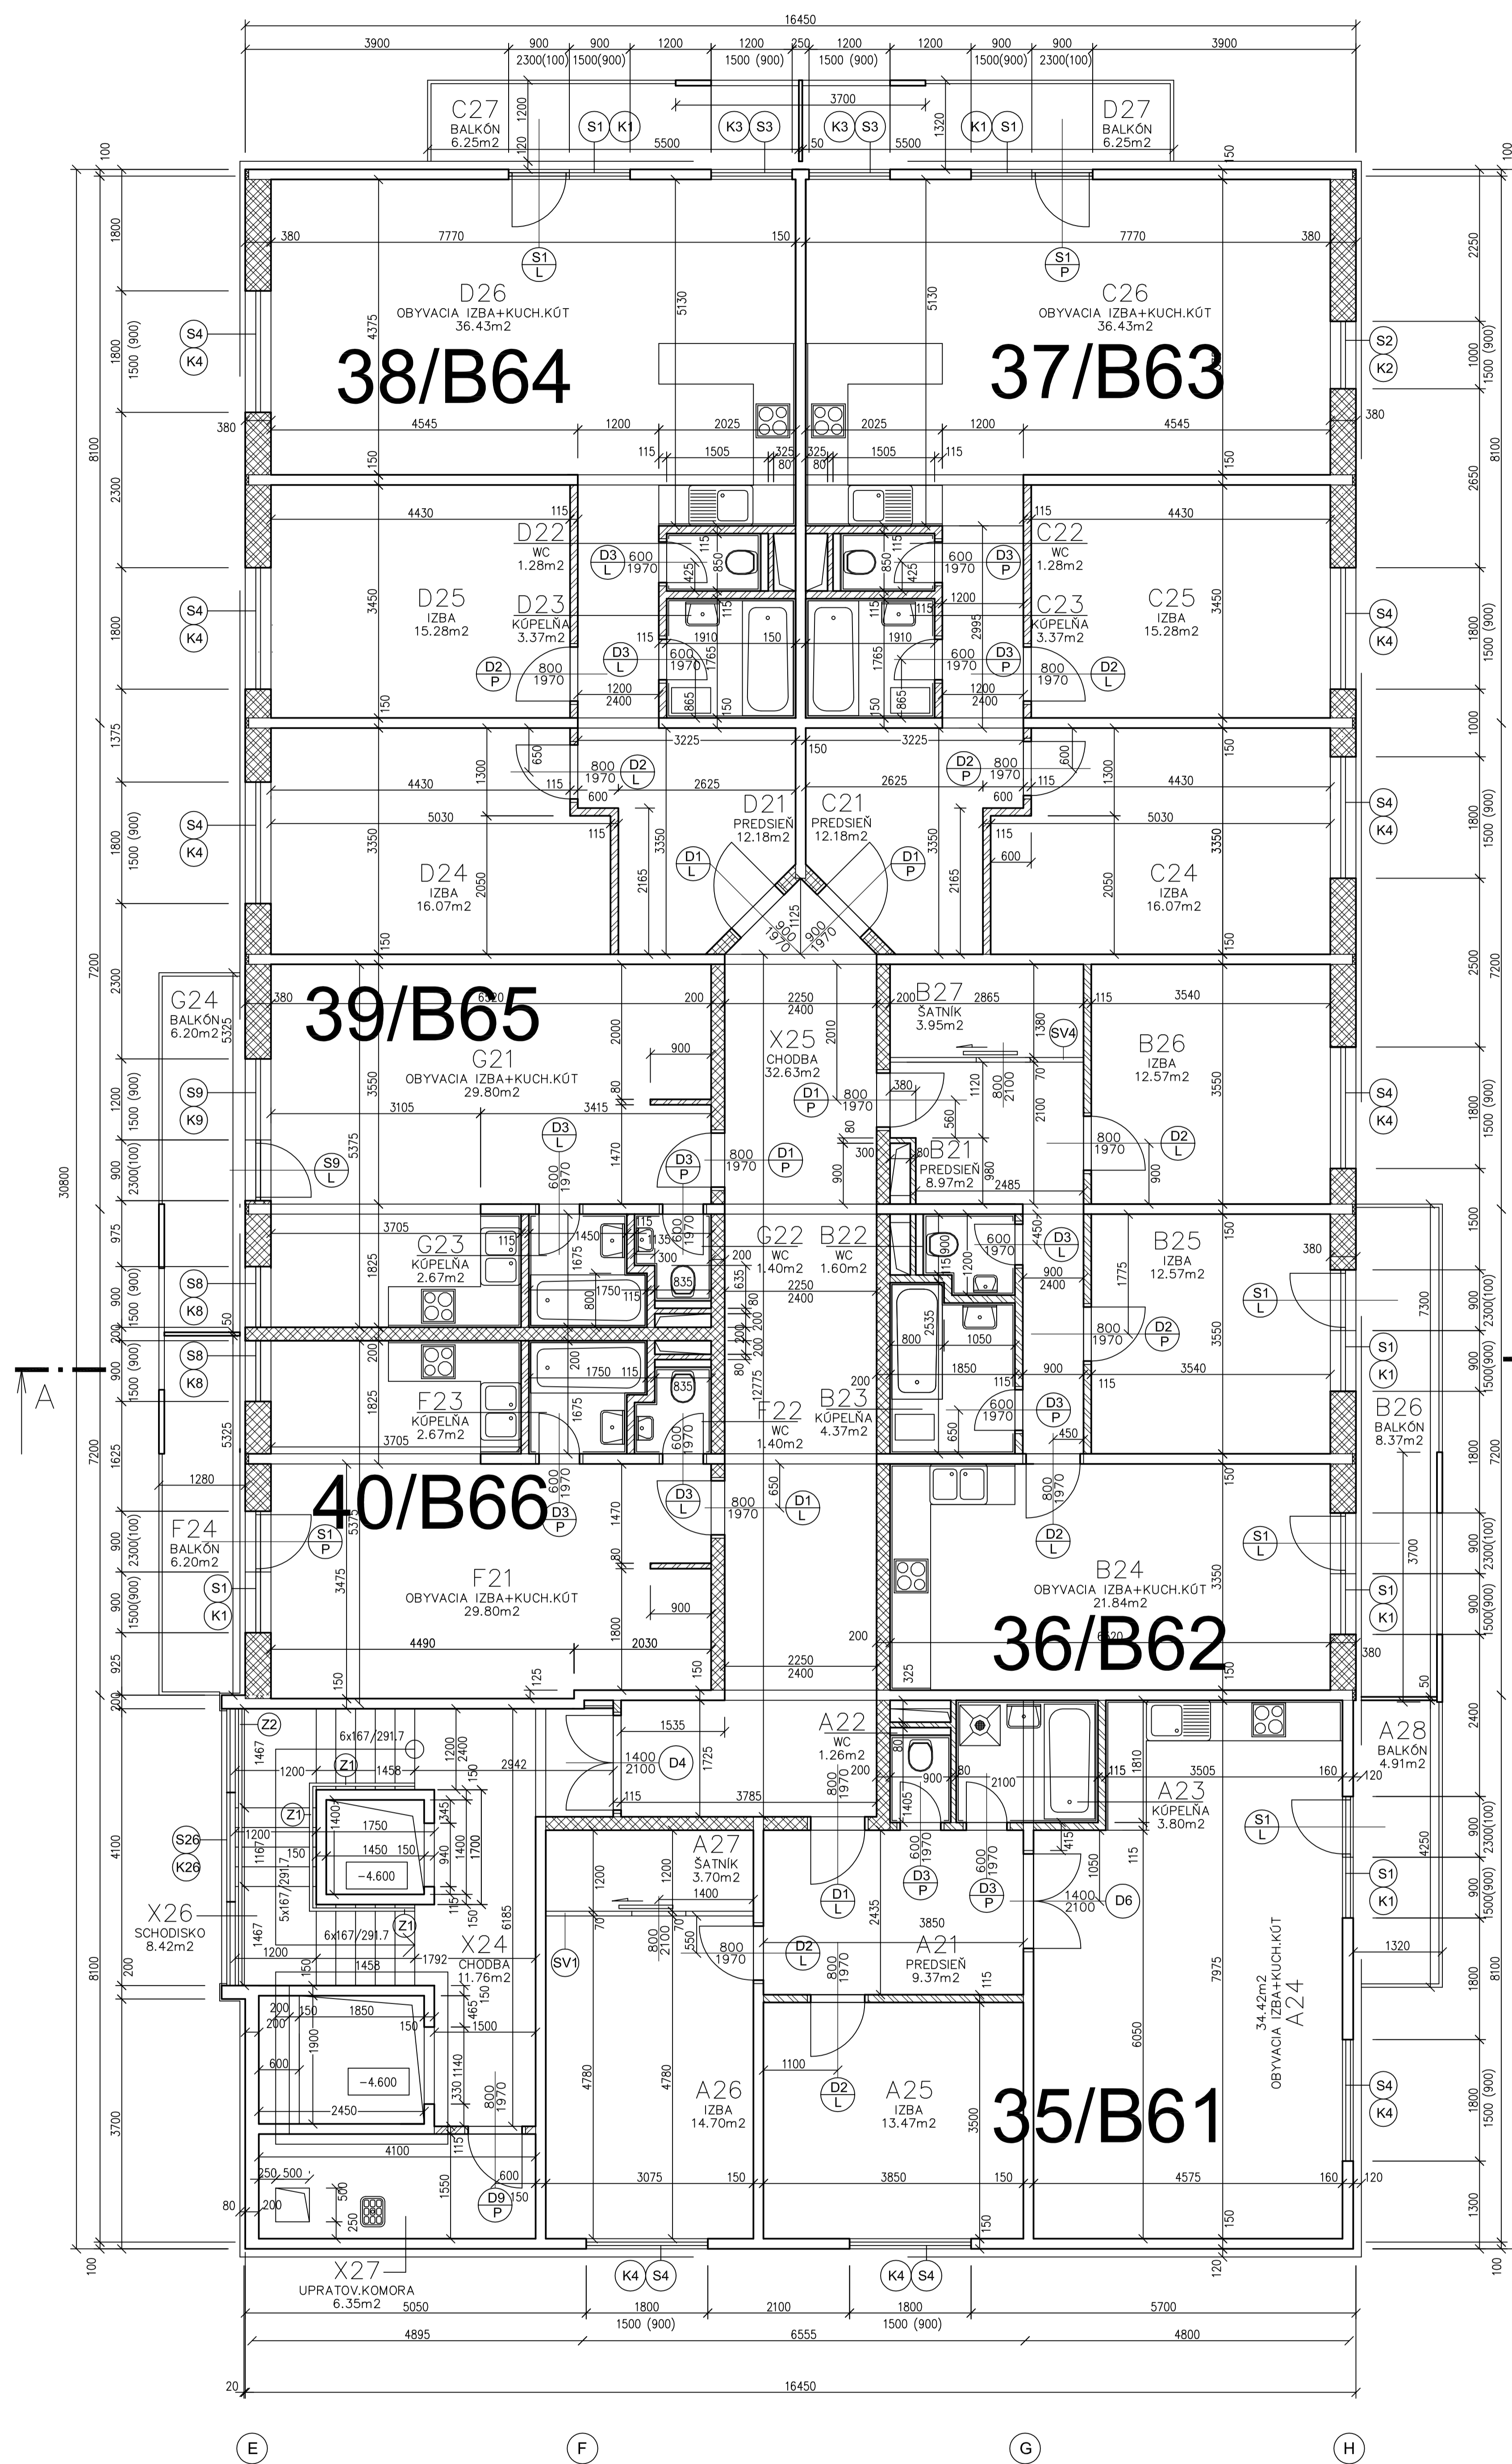

6. N. P. " B "

POVRCHOVÁ ÚPRAVA - STENY

- (S01) - STĚNA - TEHLĚVÉ MURIVO
- JEDNOVRSTVÁ OMETKA CEMIX 073 HR.15 MM
- INTERIEROVÁ MAĽBA - OTERUVZDORNÁ
- (S02) - STĚNA - ŽELEZOBETÓNOVÁ KONŠTRUKCIA
- PENETRAČNÝ NÁTER - KONTAKT
- JEDNOVRSTVÁ OMETKA CEMIX 073 HR.5 MM
- INTERIEROVÁ MAĽBA - OTERUVZDORNÁ
- (S03) - STĚNA - SÁDKOKARTÓN. OBKLAD GKB-IMPREGNOVANÝ HR.12.5 MM
- PENETRAČNÝ NÁTER
- INTERIEROVÁ MAĽBA - OTERUVZDORNÁ
- (S04) - STĚNA - KERAMICKÝ OBKLAD

POVRCHOVÁ ÚPRAVA - STROP

- (S11) - ŽELEZOBETÓNOVÝ STROP
- PENETRAČNÝ NÁTER - KONTAKT
- JEDNOVRSTVÁ OMETKA CEMIX 073 HR.5 MM
- INTERIEROVÁ MAĽBA - OTERUVZDORNÁ
- (S12) - ŽELEZOBETÓNOVÝ STROP
- NOSNÝ RÔST - POZINKOVANÝ ČD PROFIL - PRÍMÝ ZÁVES
- SÁDKOKARTÓN. DOSKA 12.5 MM IMPREGNOVANÁ
- INTERIEROVÁ MAĽBA - VODOVZDORNÁ, OTERUVZDORNÁ
- (S13) - ŽELEZOBETÓNOVÝ STROP
- NOSNÝ RÔST - POZINKOVANÝ ČD PROFIL - PRÍMÝ ZÁVES
- SÁDKOKARTÓN. DOSKA 12.5 MM
- INTERIEROVÁ MAĽBA - OTERUVZDORNÁ