

LEGENDA MIESTNOSTI A POVRCHOVÝCH ÚPRAV
BYTOVÝ DOM "B"
7.N.P. - BYT A - 85.63 M2

Č. M. MIESTNOSTI	PODLAHA	POVRCHY STĚN	POVRCHY STROPU	POZNÁMKA
A71	PREDSIEŇ	9.37 KERAMICKÁ PROTISAMOVNÁ ODLAŽKA	(P1) (S1) (S2)	(S1)
A72	WC	1.26 KERAMICKÁ PROTISAMOVNÁ ODLAŽKA	(P1) (S1) (S2) (S4)	(S2) VÝŠKA KERAMICKÉHO OBLADU 2000 MM SV. VÝŠKA PO SIK POHLAD - 2450 MM
A73	KUPELŇA	3.80 KERAMICKÁ PROTISAMOVNÁ ODLAŽKA	(P2) (S4)	(S2) VÝŠKA KERAMICKÉHO OBLADU 2450 MM SV. VÝŠKA PO SIK POHLAD - 2450 MM
A74	OPAVNICA IZBA KUCH. KÚT	34.43 LAMINOVÁ PODLAHA HR. 8 MM	(P2) (S1) (S2) (S4)	(S1) VÝŠKA KERAMICKÉHO OBLADU 800 MM V PREDSIEŇE KUCHLINOY
A75	IZBA	13.47 LAMINOVÁ PODLAHA HR. 8 MM	(P2) (S1) (S2)	(S1)
A76	IZBA	14.70 LAMINOVÁ PODLAHA HR. 8 MM	(P2) (S1) (S2)	(S1)
A77	SATNIK	3.70 LAMINOVÁ PODLAHA HR. 8 MM	(P2) (S1) (S2)	(S1)
A78	BALKÓN	4.91 KERAMICKÁ PROTISAMOVNÁ ODLAŽKA	(P9)	

LEGENDA MIESTNOSTI A POVRCHOVÝCH ÚPRAV
BYTOVÝ DOM "B"
7.N.P. - BYT B - 74.24 M2

Č. M. MIESTNOSTI	PODLAHA	POVRCHY STĚN	POVRCHY STROPU	POZNÁMKA
B71	PREDSIEŇ	8.97 KERAMICKÁ PROTISAMOVNÁ ODLAŽKA	(P1) (S1) (S2)	(S1)
B72	WC	1.60 KERAMICKÁ PROTISAMOVNÁ ODLAŽKA	(P1) (S1) (S2) (S4)	(S2) VÝŠKA KERAMICKÉHO OBLADU 2000 MM SV. VÝŠKA PO SIK POHLAD - 2450 MM
B73	KUPELŇA	4.37 KERAMICKÁ PROTISAMOVNÁ ODLAŽKA	(P2) (S4)	(S2) VÝŠKA KERAMICKÉHO OBLADU 2450 MM SV. VÝŠKA PO SIK POHLAD - 2450 MM
B74	OPAVNICA IZBA KUCH. KÚT	21.84 LAMINOVÁ PODLAHA HR. 8 MM	(P2) (S1) (S2) (S4)	(S1) VÝŠKA KERAMICKÉHO OBLADU 800 MM V PREDSIEŇE
B75	IZBA	12.57 LAMINOVÁ PODLAHA HR. 8 MM	(P2) (S1) (S2)	(S1)
B76	IZBA	12.57 LAMINOVÁ PODLAHA HR. 8 MM	(P2) (S1) (S2)	(S1)
B77	SATNIK	3.95 LAMINOVÁ PODLAHA HR. 8 MM	(P2) (S1) (S2)	(S1)
B78	BALKÓN	8.37 KERAMICKÁ PROTISAMOVNÁ ODLAŽKA	(P9)	

LEGENDA MIESTNOSTI A POVRCHOVÝCH ÚPRAV
BYTOVÝ DOM "B"
7.N.P. - BYT C - 90.86 M2

Č. M. MIESTNOSTI	PODLAHA	POVRCHY STĚN	POVRCHY STROPU	POZNÁMKA
C71	PREDSIEŇ	12.18 KERAMICKÁ PROTISAMOVNÁ ODLAŽKA	(P1) (S1) (S2)	(S1)
C72	WC	1.28 KERAMICKÁ PROTISAMOVNÁ ODLAŽKA	(P1) (S1) (S2) (S4)	(S2) VÝŠKA KERAMICKÉHO OBLADU 2000 MM SV. VÝŠKA PO SIK POHLAD - 2450 MM
C73	KUPELŇA	3.37 KERAMICKÁ PROTISAMOVNÁ ODLAŽKA	(P2) (S4)	(S2) VÝŠKA KERAMICKÉHO OBLADU 2450 MM SV. VÝŠKA PO SIK POHLAD - 2450 MM
C74	IZBA	16.07 LAMINOVÁ PODLAHA HR. 8 MM	(P2) (S1) (S2)	(S1)
C75	IZBA	15.28 LAMINOVÁ PODLAHA HR. 8 MM	(P2) (S1) (S2)	(S1)
C76	OPAVNICA IZBA KUCH. KÚT	36.43 LAMINOVÁ PODLAHA HR. 8 MM	(P2) (S1) (S2) (S4)	(S1) VÝŠKA KERAMICKÉHO OBLADU 800 MM V PREDSIEŇE
C77	BALKÓN	6.25 KERAMICKÁ PROTISAMOVNÁ ODLAŽKA	(P9)	

LEGENDA MIESTNOSTI A POVRCHOVÝCH ÚPRAV
BYTOVÝ DOM "B"
7.N.P. - BYT D - 90.86 M2

Č. M. MIESTNOSTI	PODLAHA	POVRCHY STĚN	POVRCHY STROPU	POZNÁMKA
D71	PREDSIEŇ	12.18 KERAMICKÁ PROTISAMOVNÁ ODLAŽKA	(P1) (S1) (S2)	(S1)
D72	WC	1.28 KERAMICKÁ PROTISAMOVNÁ ODLAŽKA	(P1) (S1) (S2) (S4)	(S2) VÝŠKA KERAMICKÉHO OBLADU 2000 MM SV. VÝŠKA PO SIK POHLAD - 2450 MM
D73	KUPELŇA	3.37 KERAMICKÁ PROTISAMOVNÁ ODLAŽKA	(P2) (S4)	(S2) VÝŠKA KERAMICKÉHO OBLADU 2450 MM SV. VÝŠKA PO SIK POHLAD - 2450 MM
D74	IZBA	16.07 LAMINOVÁ PODLAHA HR. 8 MM	(P2) (S1) (S2)	(S1)
D75	IZBA	15.28 LAMINOVÁ PODLAHA HR. 8 MM	(P2) (S1) (S2)	(S1)
D76	OPAVNICA IZBA KUCH. KÚT	36.43 LAMINOVÁ PODLAHA HR. 8 MM	(P2) (S1) (S2) (S4)	(S1) VÝŠKA KERAMICKÉHO OBLADU 800 MM V PREDSIEŇE
D77	BALKÓN	6.25 KERAMICKÁ PROTISAMOVNÁ ODLAŽKA	(P9)	

LEGENDA MIESTNOSTI A POVRCHOVÝCH ÚPRAV
BYTOVÝ DOM "B"
7.N.P. - BYT F - 79.19 M2

Č. M. MIESTNOSTI	PODLAHA	POVRCHY STĚN	POVRCHY STROPU	POZNÁMKA
F71	PREDSIEŇ	9.76 KERAMICKÁ PROTISAMOVNÁ ODLAŽKA	(P1) (S1) (S2)	(S1)
F72	WC	1.59 KERAMICKÁ PROTISAMOVNÁ ODLAŽKA	(P1) (S1) (S2) (S4)	(S2) VÝŠKA KERAMICKÉHO OBLADU 2000 MM SV. VÝŠKA PO SIK POHLAD - 2450 MM
F73	KUPELŇA	3.95 KERAMICKÁ PROTISAMOVNÁ ODLAŽKA	(P2) (S4)	(S2) VÝŠKA KERAMICKÉHO OBLADU 2450 MM SV. VÝŠKA PO SIK POHLAD - 2450 MM
F74	OPAVNICA IZBA KUCH. KÚT	20.33 LAMINOVÁ PODLAHA HR. 8 MM	(P2) (S1) (S2) (S4)	(S1) VÝŠKA KERAMICKÉHO OBLADU 800 MM V PREDSIEŇE
F75	IZBA	12.21 LAMINOVÁ PODLAHA HR. 8 MM	(P2) (S1) (S2)	(S1)
F76	IZBA	15.61 LAMINOVÁ PODLAHA HR. 8 MM	(P2) (S1) (S2)	(S1)
F77	SATNIK	3.24 LAMINOVÁ PODLAHA HR. 8 MM	(P2) (S1) (S2)	(S1)
F78	BALKÓN	12.50 KERAMICKÁ PROTISAMOVNÁ ODLAŽKA	(P9)	

LEGENDA MIESTNOSTI A POVRCHOVÝCH ÚPRAV
BYTOVÝ DOM "B"
SPOLOČNÉ PRIESTORY


Č. M. MIESTNOSTI	PODLAHA	POVRCHY STĚN	POVRCHY STROPU	POZNÁMKA
X74	CHODBA	11.76 KERAMICKÁ PROTISAMOVNÁ ODLAŽKA	(P1) (S1) (S2)	(S3) LAMINOVANÝ NĚTER VÝŠKA 1500 MM SV. VÝŠKA PO SIK POHLAD - 2550 MM
X75	CHODBA	32.63 KERAMICKÁ PROTISAMOVNÁ ODLAŽKA	(P1) (S1) (S2)	(S3) LAMINOVANÝ NĚTER VÝŠKA 1500 MM SV. VÝŠKA PO SIK POHLAD - 2550 MM
X76	SCHODISKO	8.42 KERAMICKÁ PROTISAMOVNÁ ODLAŽKA	(P1) (S1) (S2)	(S1) LAMINOVANÝ NĚTER VÝŠKA 1500 MM
X77	UPRATOVÁ KOMORA	6.35 KERAMICKÁ PROTISAMOVNÁ ODLAŽKA	(P1) (S1) (S2)	(S1) LAMINOVANÝ NĚTER VÝŠKA 1500 MM

LEGENDA POUŽITÝCH MATERIÁLOV

	NOSNÁ ŽB KONŠTRUKCIA B 30
	OBVODOVÉ MURIVO hr. 380 mm Z KERAMICKÝCH TVARovieK POROTHERM 38 P+D, MALTA POROTHERM /250 x 380 x 238 mm /, ALT. SYSTÉM PROFIL
	MURIV hr. 200 mm Z KERAMICKÝCH TVARovieK POROTHERM Profi 20 Akustik / 400 x 200 x 249 mm /
	PRIEČKA hr. 115 mm Z KERAMICKÝCH TVARovieK POROTHERM 11.5 P+D, MVC
	PRIEČKA hr. 80 mm Z KERAMICKÝCH TVARovieK POROTHERM 8 P+D, MVC

± 0,000 = 250.75
REALIZAČNÝ PROJEKT 12.6.2015
kontroloval: KOLESNÁČ

AUTOR	VED. PROJEKTANT	ZOOP. PROJEKTANT	VYPRACOVAL	ING. PAVOL JURČO
Ing. arch. J. KROKMA	Ing. arch. J. KROKMA	Ing. P. JURČO	Ing. P. JURČO	Ing. PAVOL JURČO
OBJEDNÁVATEL	APARTMÁNY TORÝSA s.r.o., PREŠOV			
MESTO AKCIE	PREŠOV			
NÁZOV AKCIE	BYTOVÉ DOMY UL. MUKAČEVSKÁ, PREŠOV			
POSAH VÝKRESU	OBŠAR 7.N.P. ČASŤ "B"			
		FORMÁT	A2	
		DÁTUM	03.2009	
		PROJEKT		
		MIERKA	1:1	
		Č. ZÁKAZKY		
		ARCH. ČÍSLO		
		ČÍSLO VÝKRESU		
				07

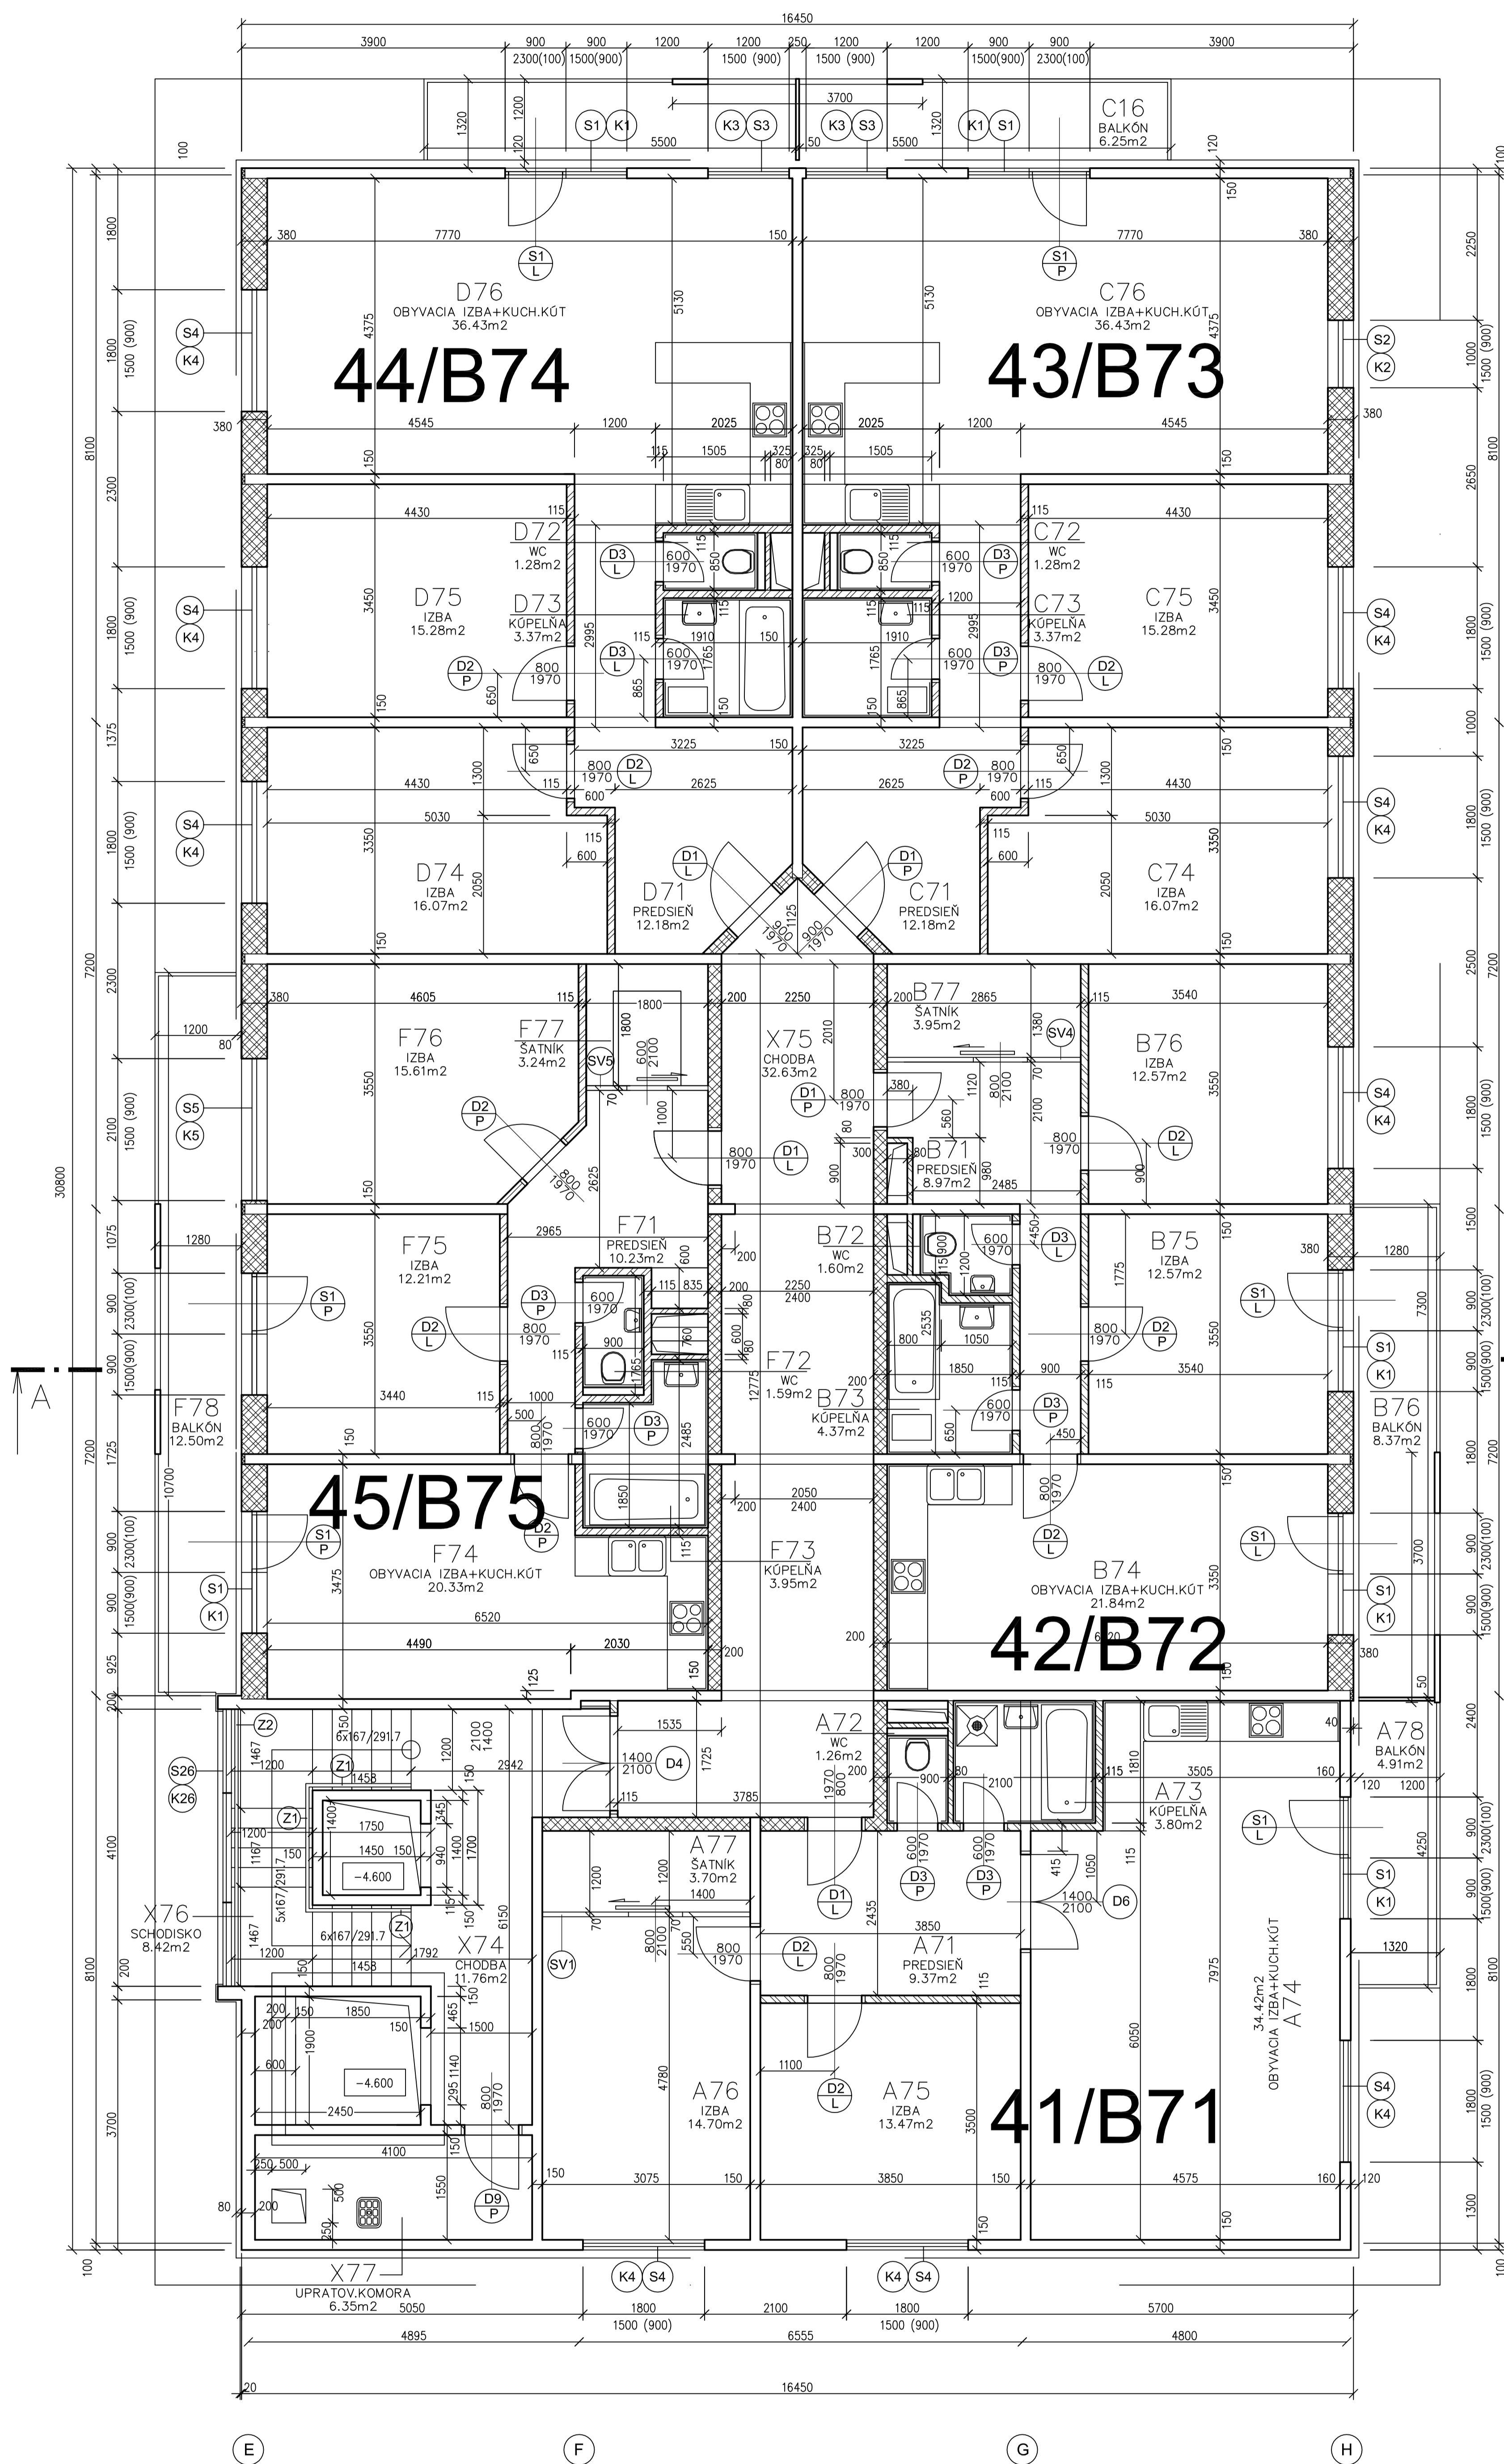

7. N. P. "B"

POVRCHOVÁ ÚPRAVA - STĚNY

- (S01) - STĚNA - TEHLÉ MURIVO
- JEDNOVRSTVÁ OMIETKA CEMIX 073 HR. 15 MM
- INTERIEROVÁ MATĚBA - OTERUVZDORNÁ
- (S02) - STĚNA - ŽELEZOBETÓNOVÁ KONŠTRUKCIA
- PENETRACNÝ NĚTER - KONTAKT
- JEDNOVRSTVÁ OMIETKA CEMIX 073 HR. 5 MM
- INTERIEROVÁ MATĚBA - OTERUVZDORNÁ
- (S03) - STĚNA - SADRÓKARTÓN. OBLKAD GKB-IMPREGNOVANÝ HR. 12.5 MM
- PENETRACNÝ NĚTER
- INTERIEROVÁ MATĚBA - OTERUVZDORNÁ
- (S04) - STĚNA - KERAMICKÝ OBLKAD

POVRCHOVÁ ÚPRAVA - STROP

- (ST1) - ŽELEZOBETÓNOVÝ STROP
- PENETRACNÝ NĚTER - KONTAKT
- JEDNOVRSTVÁ OMIETKA CEMIX 073 HR. 5 MM
- INTERIEROVÁ MATĚBA - OTERUVZDORNÁ
- (ST2) - ŽELEZOBETÓNOVÝ STROP
- NOSNÝ ROŠŤ - POZINKOVANÝ CD PROFIL - PRÍMÝ ZÁVES
- SADRÓKARTÓNSKÁ DOSKA 12.5 MM IMPREGNOVANÁ
- INTERIEROVÁ MATĚBA - VODOVZDORNÁ, OTERUVZDORNÁ
- (ST3) - ŽELEZOBETÓNOVÝ STROP
- NOSNÝ ROŠŤ - POZINKOVANÝ CD PROFIL - PRÍMÝ ZÁVES
- SADRÓKARTÓNSKÁ DOSKA 12.5 MM
- INTERIEROVÁ MATĚBA - OTERUVZDORNÁ